




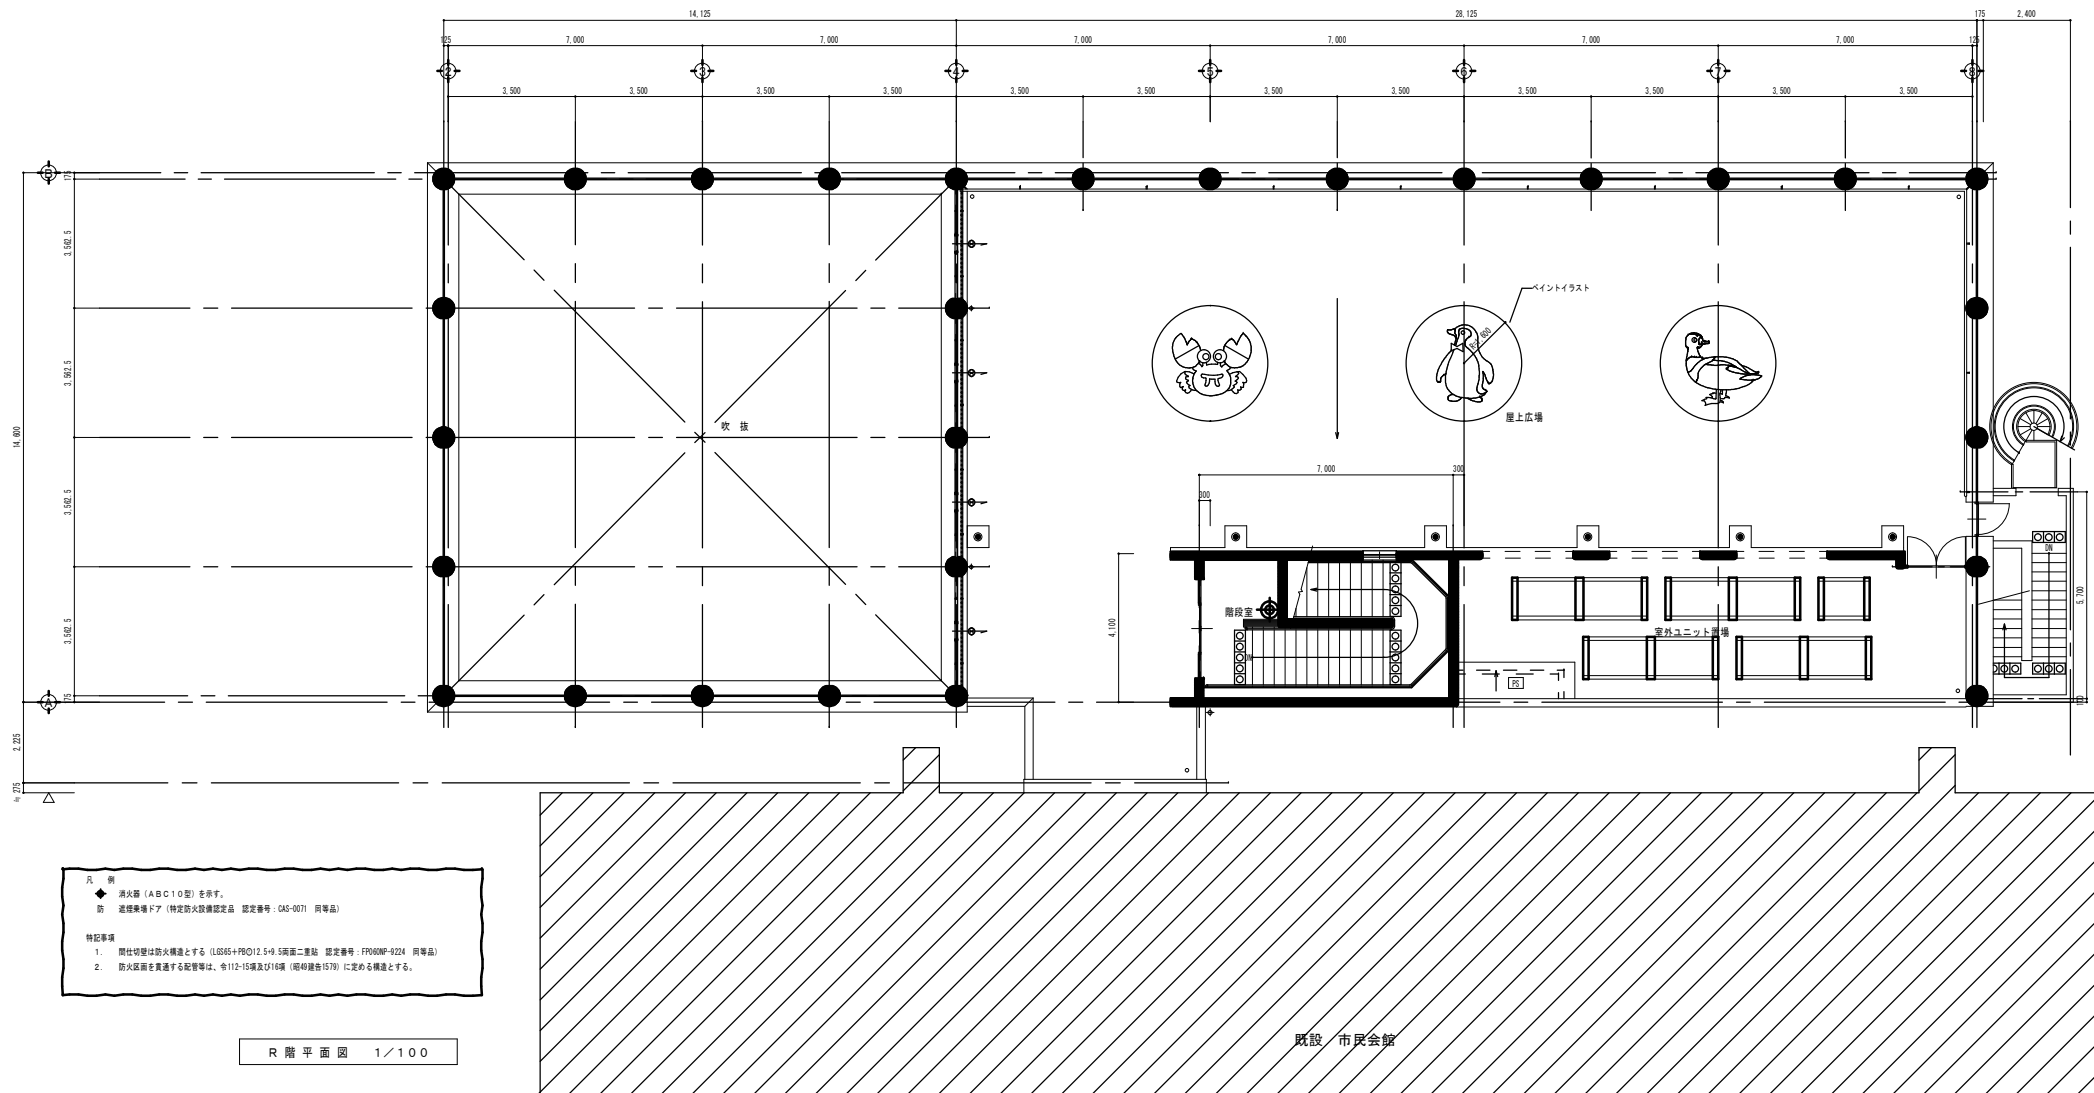


訂 正	月 日		工 事 名	図 名	縮 尺	株 式 会 社 ウ カ イ 設 計 岐阜県登録 第8424号 1級建築士 第112462号 嶋 銅 英 治	承 認	設 計	監 査	設計 平成 15 年 4 月 30 日	図章 No. A013
	●		(仮称) 羽 島 市 福 祉 会 館 新 築 工 事 (建築工事)	R 階 平 面 図	1/100						
	●										
	●										

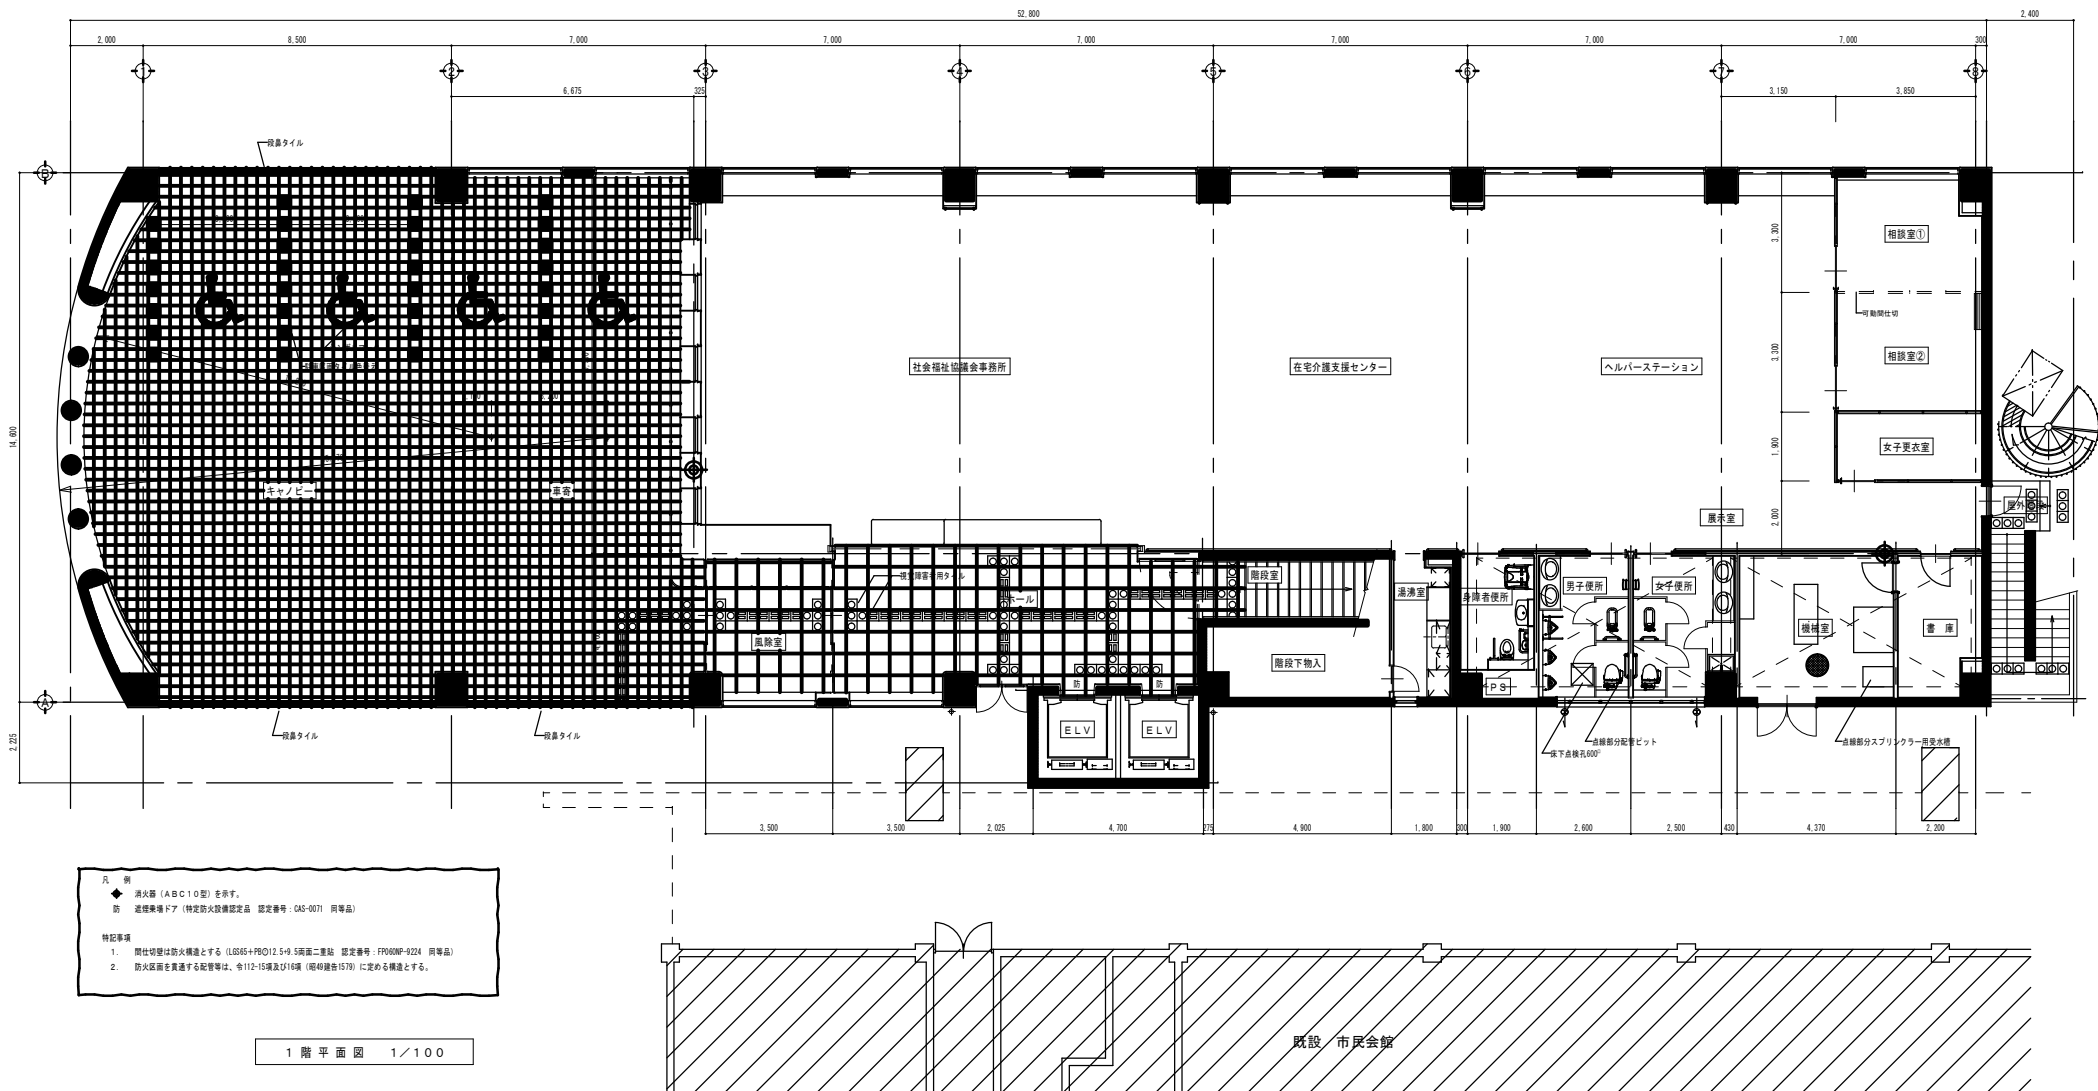


訂正	頁	目	工 事 名	図 名	縮 尺	株式会社 ウ カ イ 設 計 1 級 建 築 士 第 112462 号	岐阜県登録 第 8424 号 嶋 岡 英 治	承 取	設 計	監 理	設計 平成 15 年 4 月 20 日
	・		(仮称) 羽 島 市 福 祉 会 館 新 築 工 事 (建築工事)	1 階 平 面 図	1 / 100						図章 No. A009
	・										

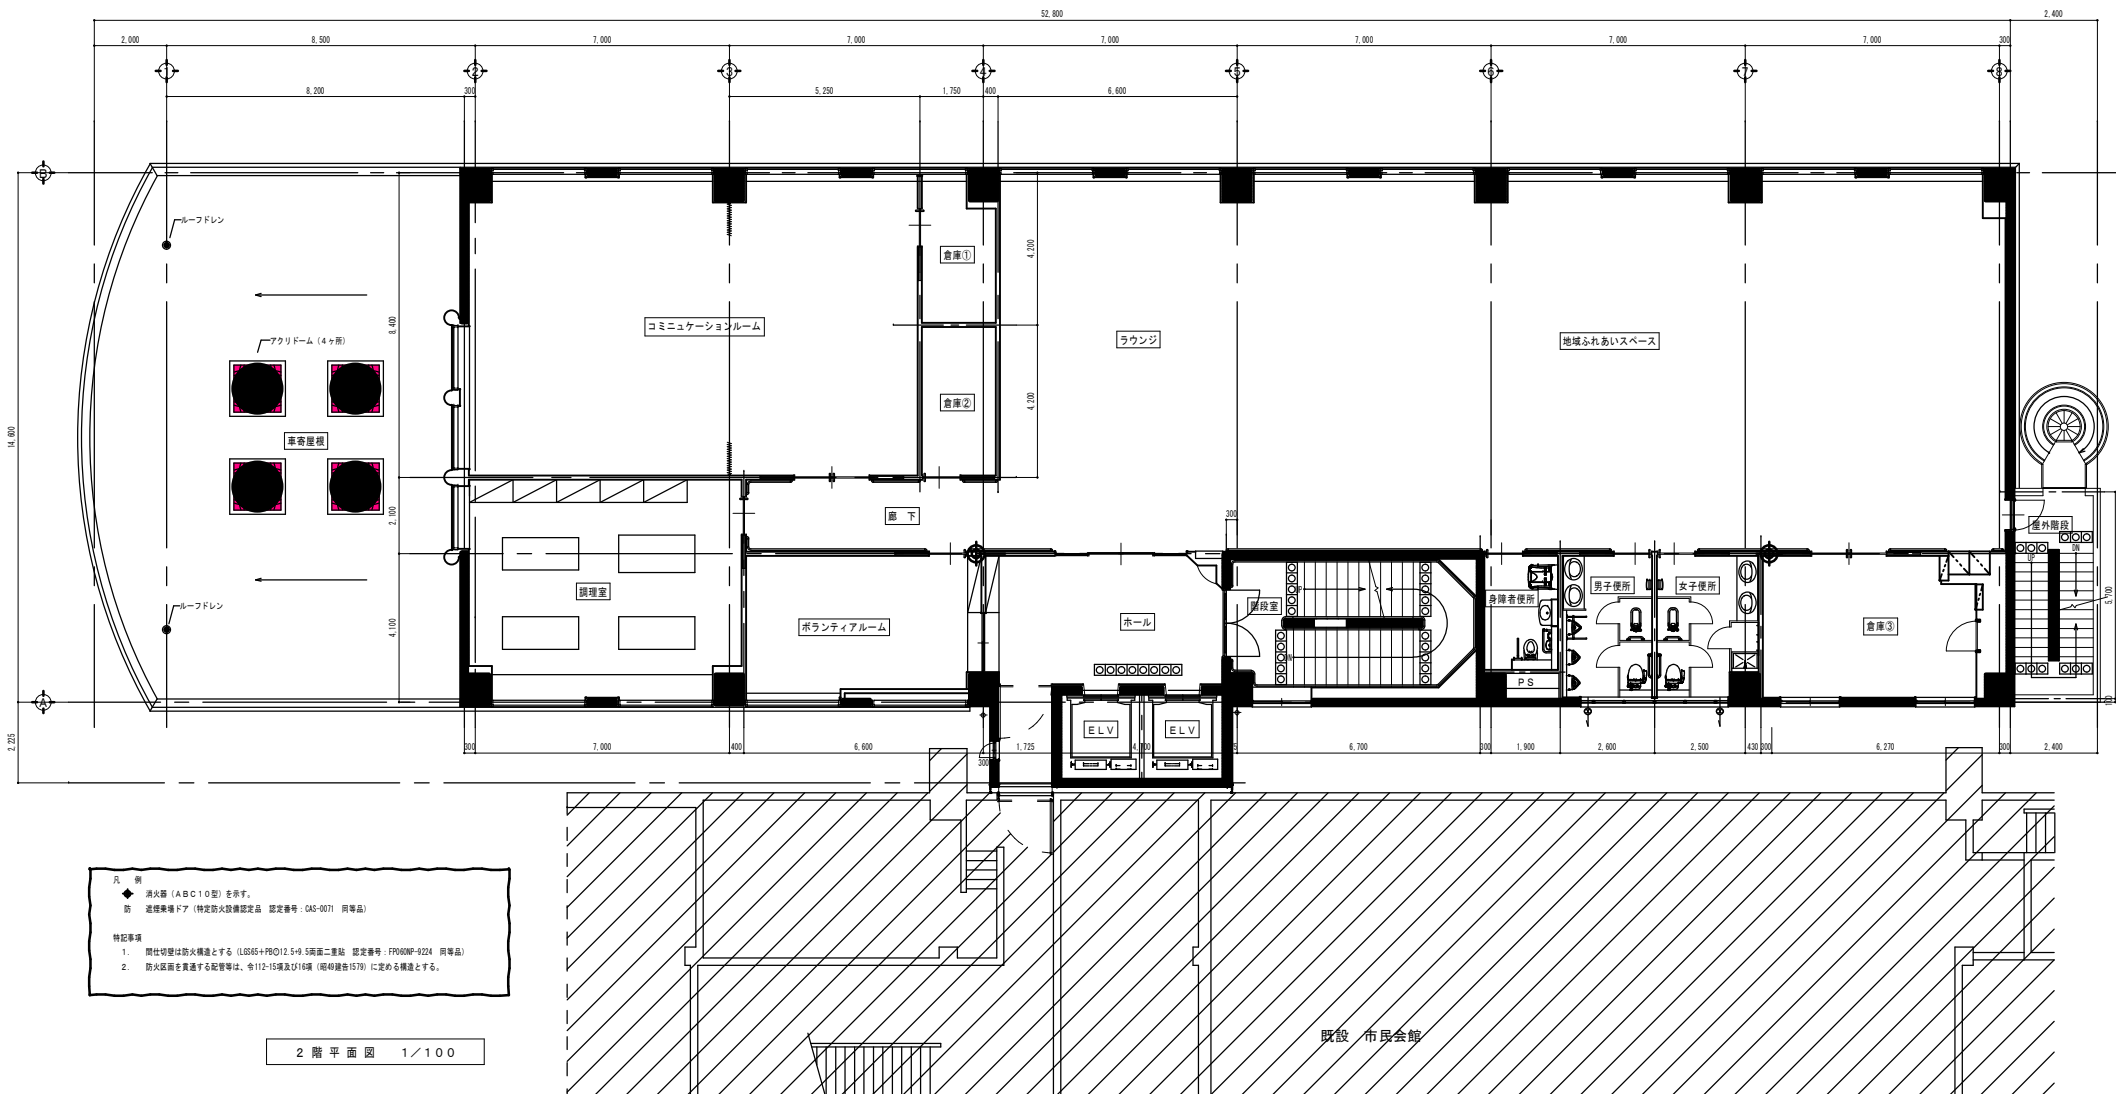

訂正	表	目	工 事 名	図 名	縮 尺	株式会社 ウ カ イ 設 計 1 級 建 築 士 第 112462 号	岐阜県登録 第 8424 号 嶋 銅 英 治	承 担	設 計	監 理	設計 平成 15 年 4 月 20 日
	・		(仮称) 羽 島 市 福 祉 会 館 新 築 工 事 (建築工事)	2 階 平 面 図	1 / 100						図面 No. A010
	・										

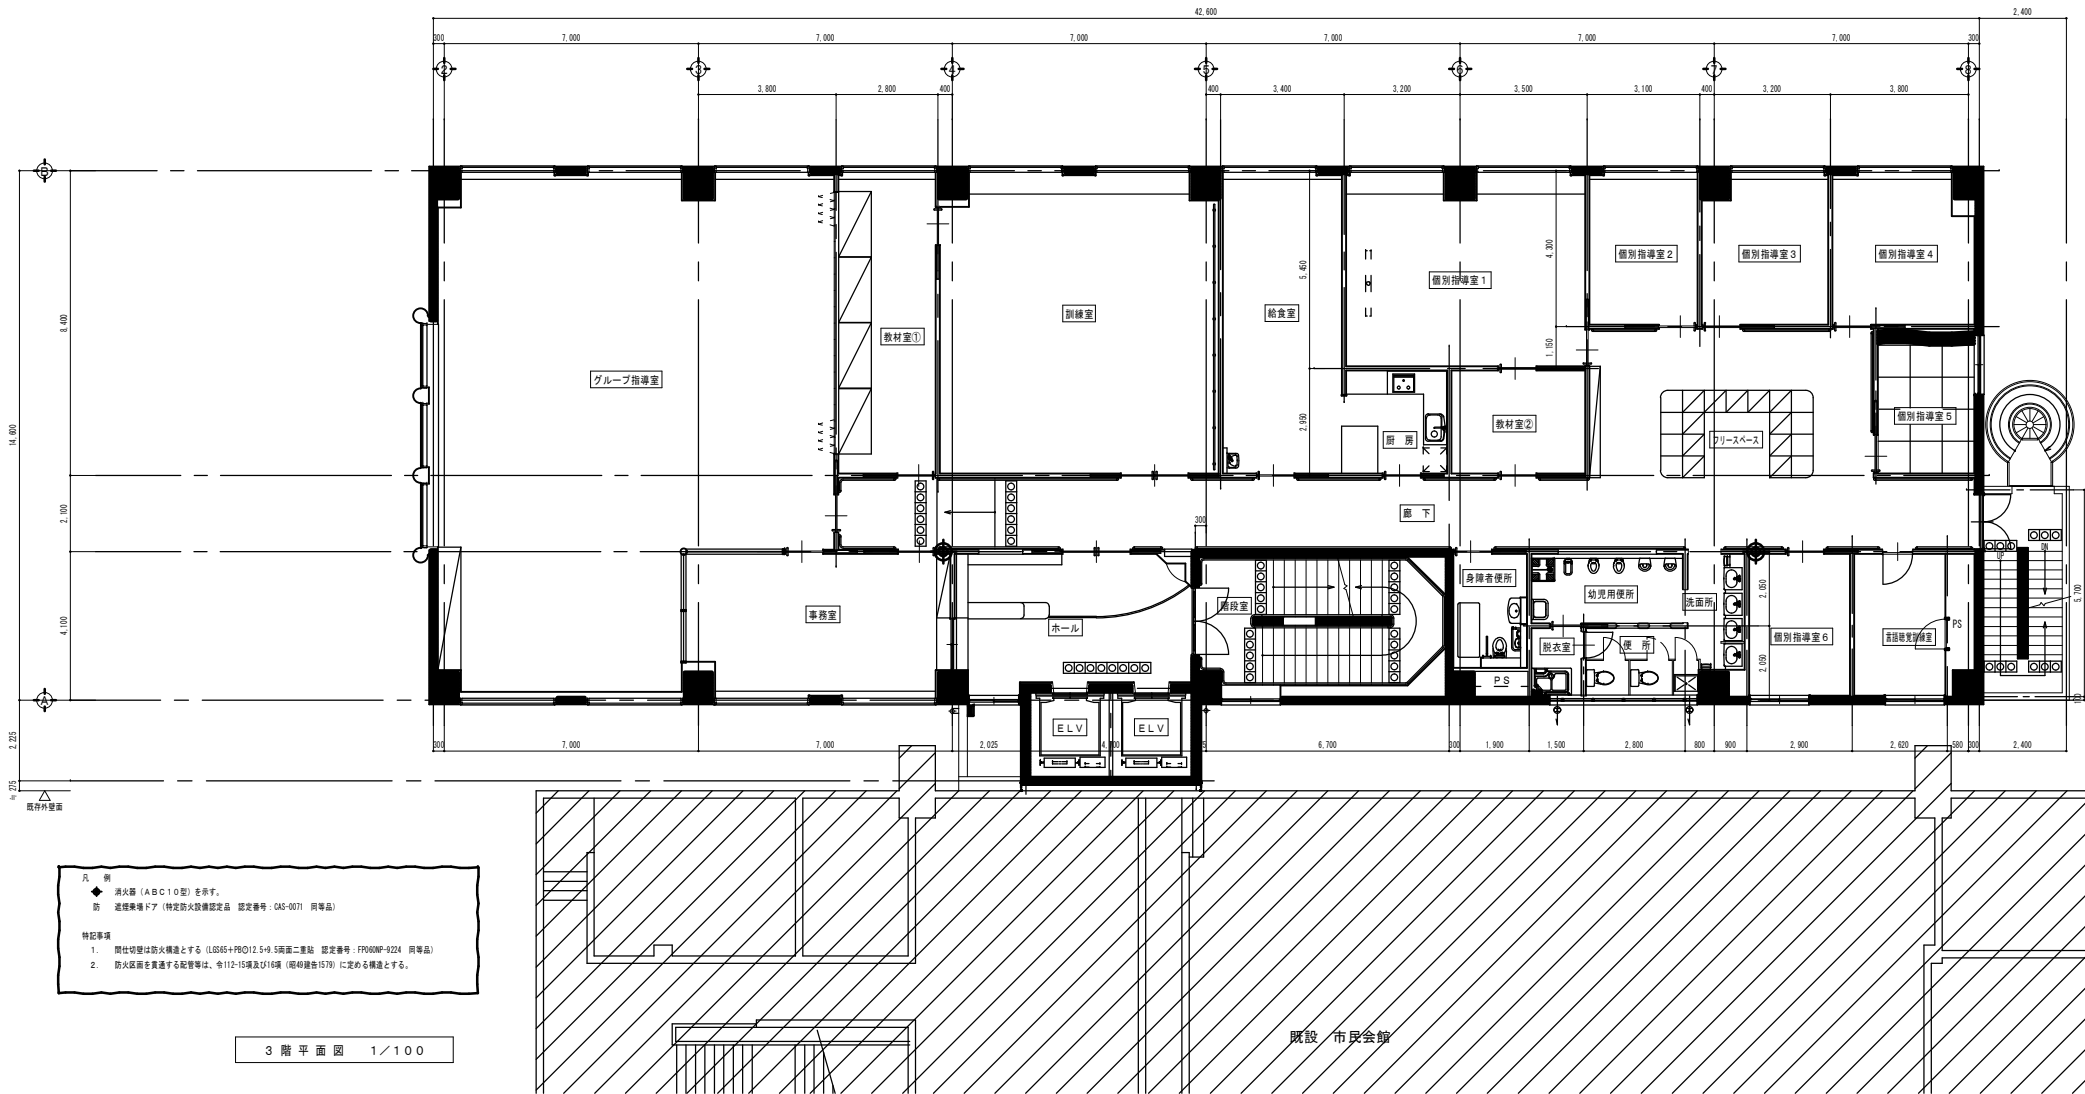

訂正	表	目	工事名		図名	図尺	株式会社 ウカイ設計 1級建築士 第112462号	岐阜県登録 第8424号 嶋岡 英治	承認	設計	監理	設計 平成15年 4月 20日
	●		(仮称) 羽島市福祉会館新築工事 (建築工事)		3 階平面図	1/100						図面 No. A011
	●											

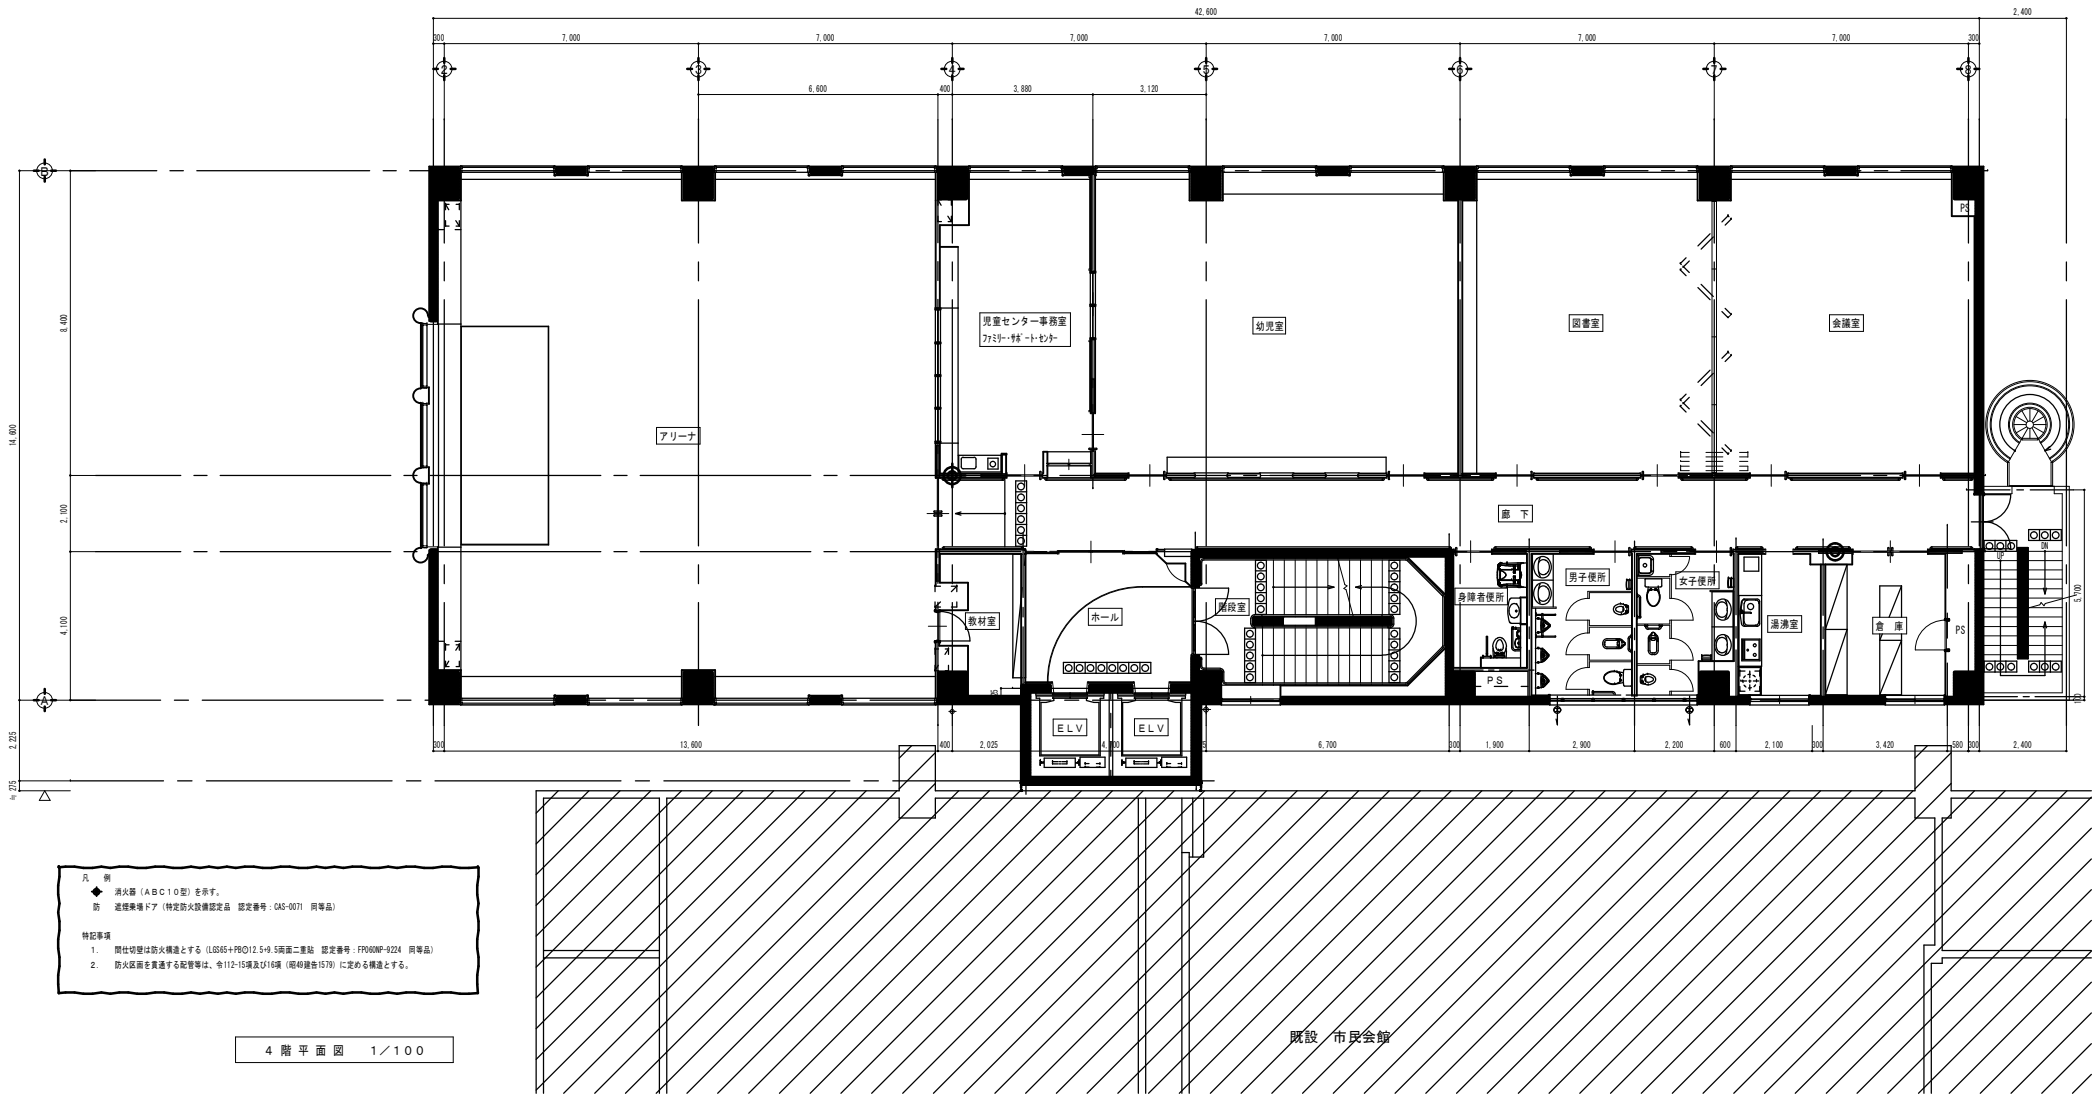

訂正	表	目	工事名	図名	縮尺	株式会社 ウカイ設計 1級建築士 第112462号	岐阜県登録 第8424号 嶋 鋼 英 治	承認	設計	監理	設計年度 平成15年	4月	20日
	●		(仮称) 羽島市福祉会館新築工事 (建築工事)	4階平面図	1/100						図面No.	A012	
	●												