1階平面図

資料3－1

補強対象建物

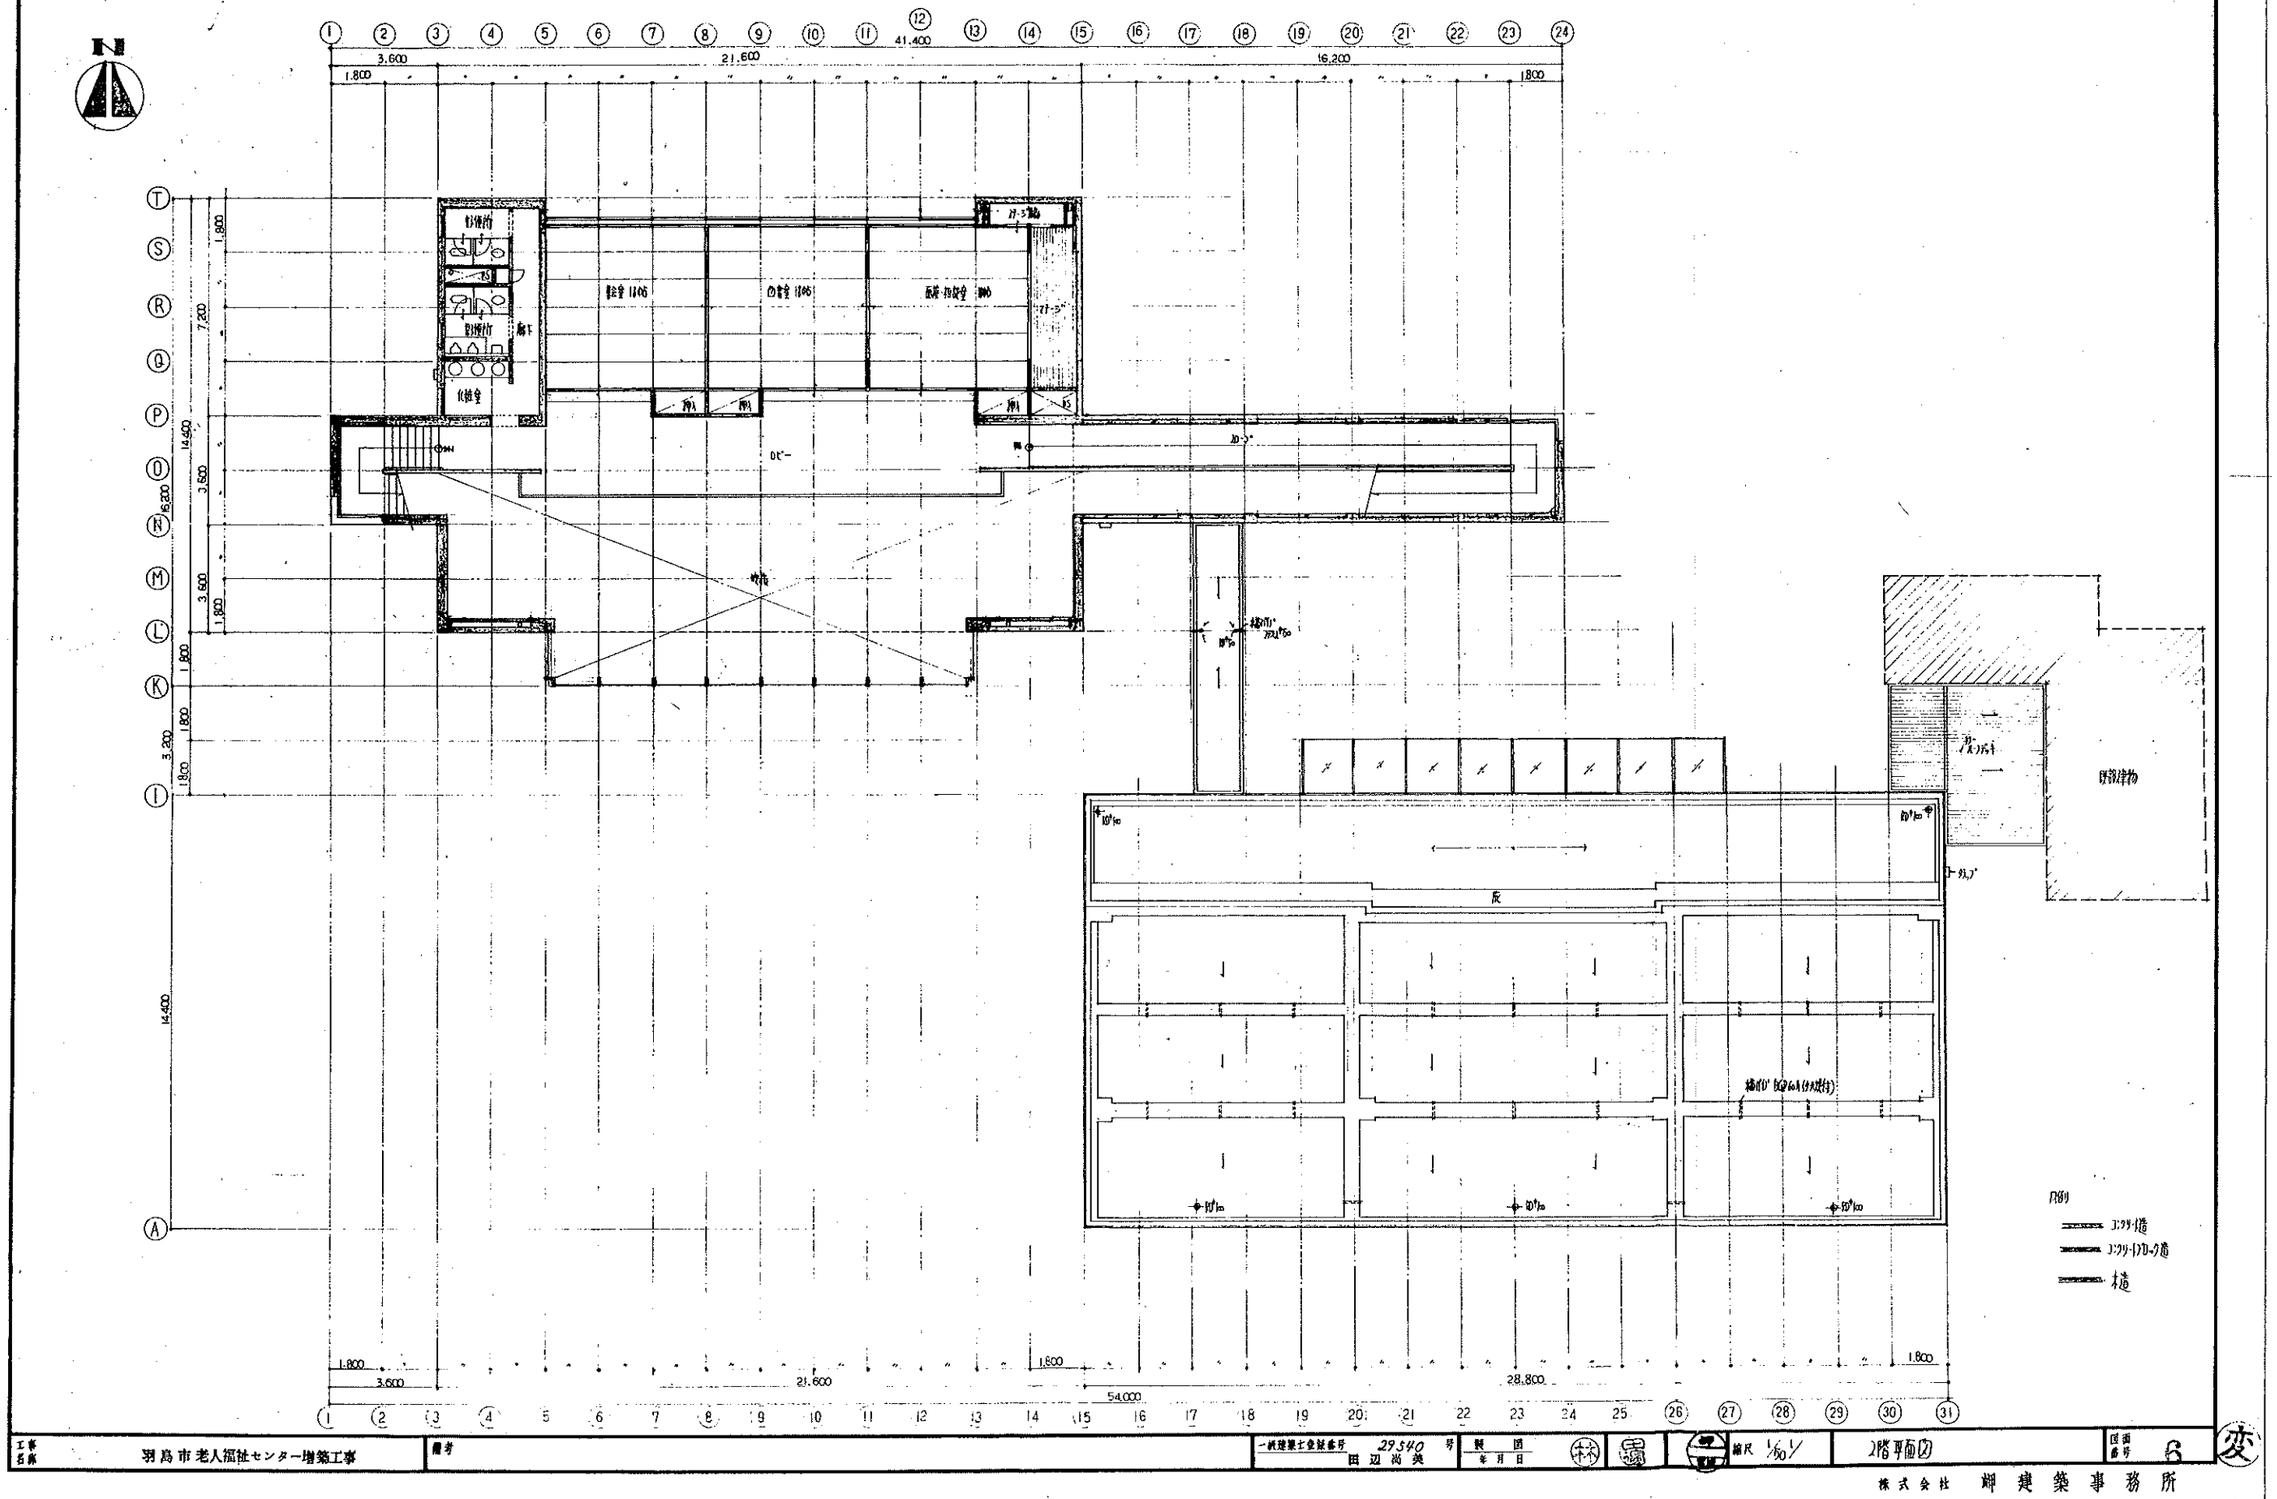

工事名称	羽島市老人福祉センター増築工事	備考	一級建築士登録番号 29540 号 田辺尚美	製図 年月日	縮尺 1/50	2階平面図	図面番号 6

変

株式会社 岬建築事務所

１階平面図

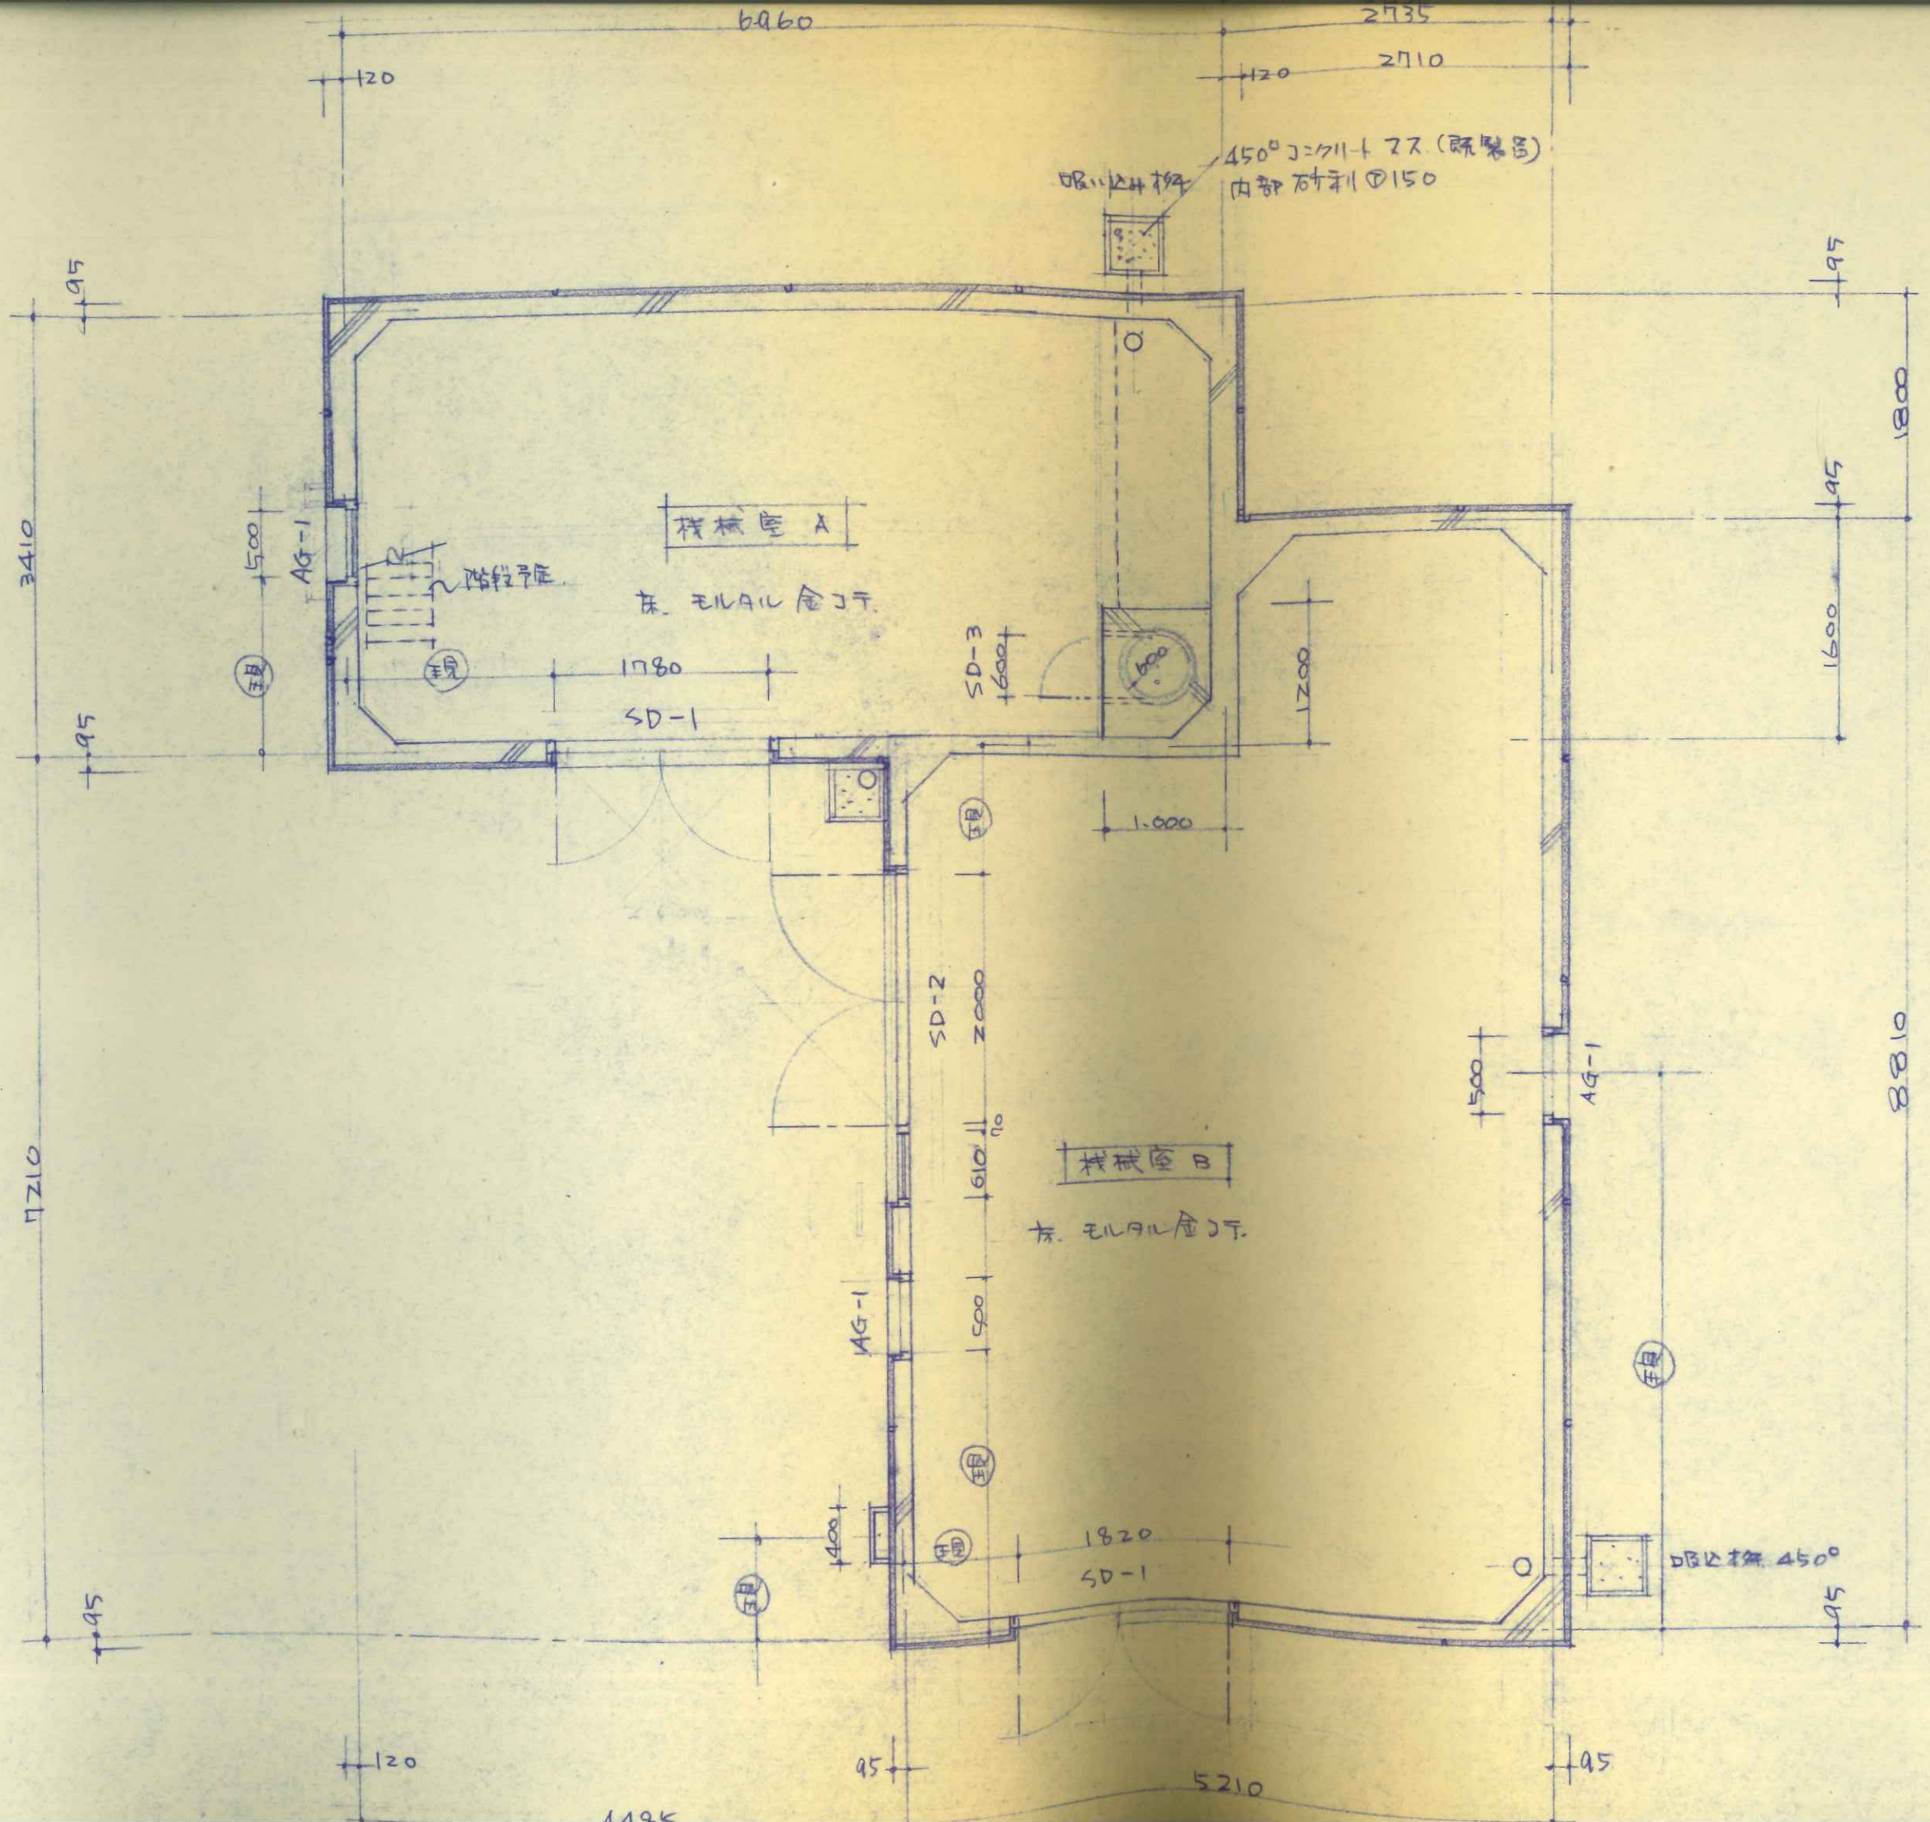
6960
2735
2710
120
450°コンクリート マス（既製品）
内部 砂利 Φ150
吸い込み桝
95
3410
500
AG-1
階段予定
床 モルタル金コテ
機械室 A
1080
SD-1
SD-3
600
1200
1.000
1800
1600
SD-2
2000
610
機械室 B
床 モルタル金コテ
400
1820
SD-1
吸込桝 450°
7210
8810
5210
11195

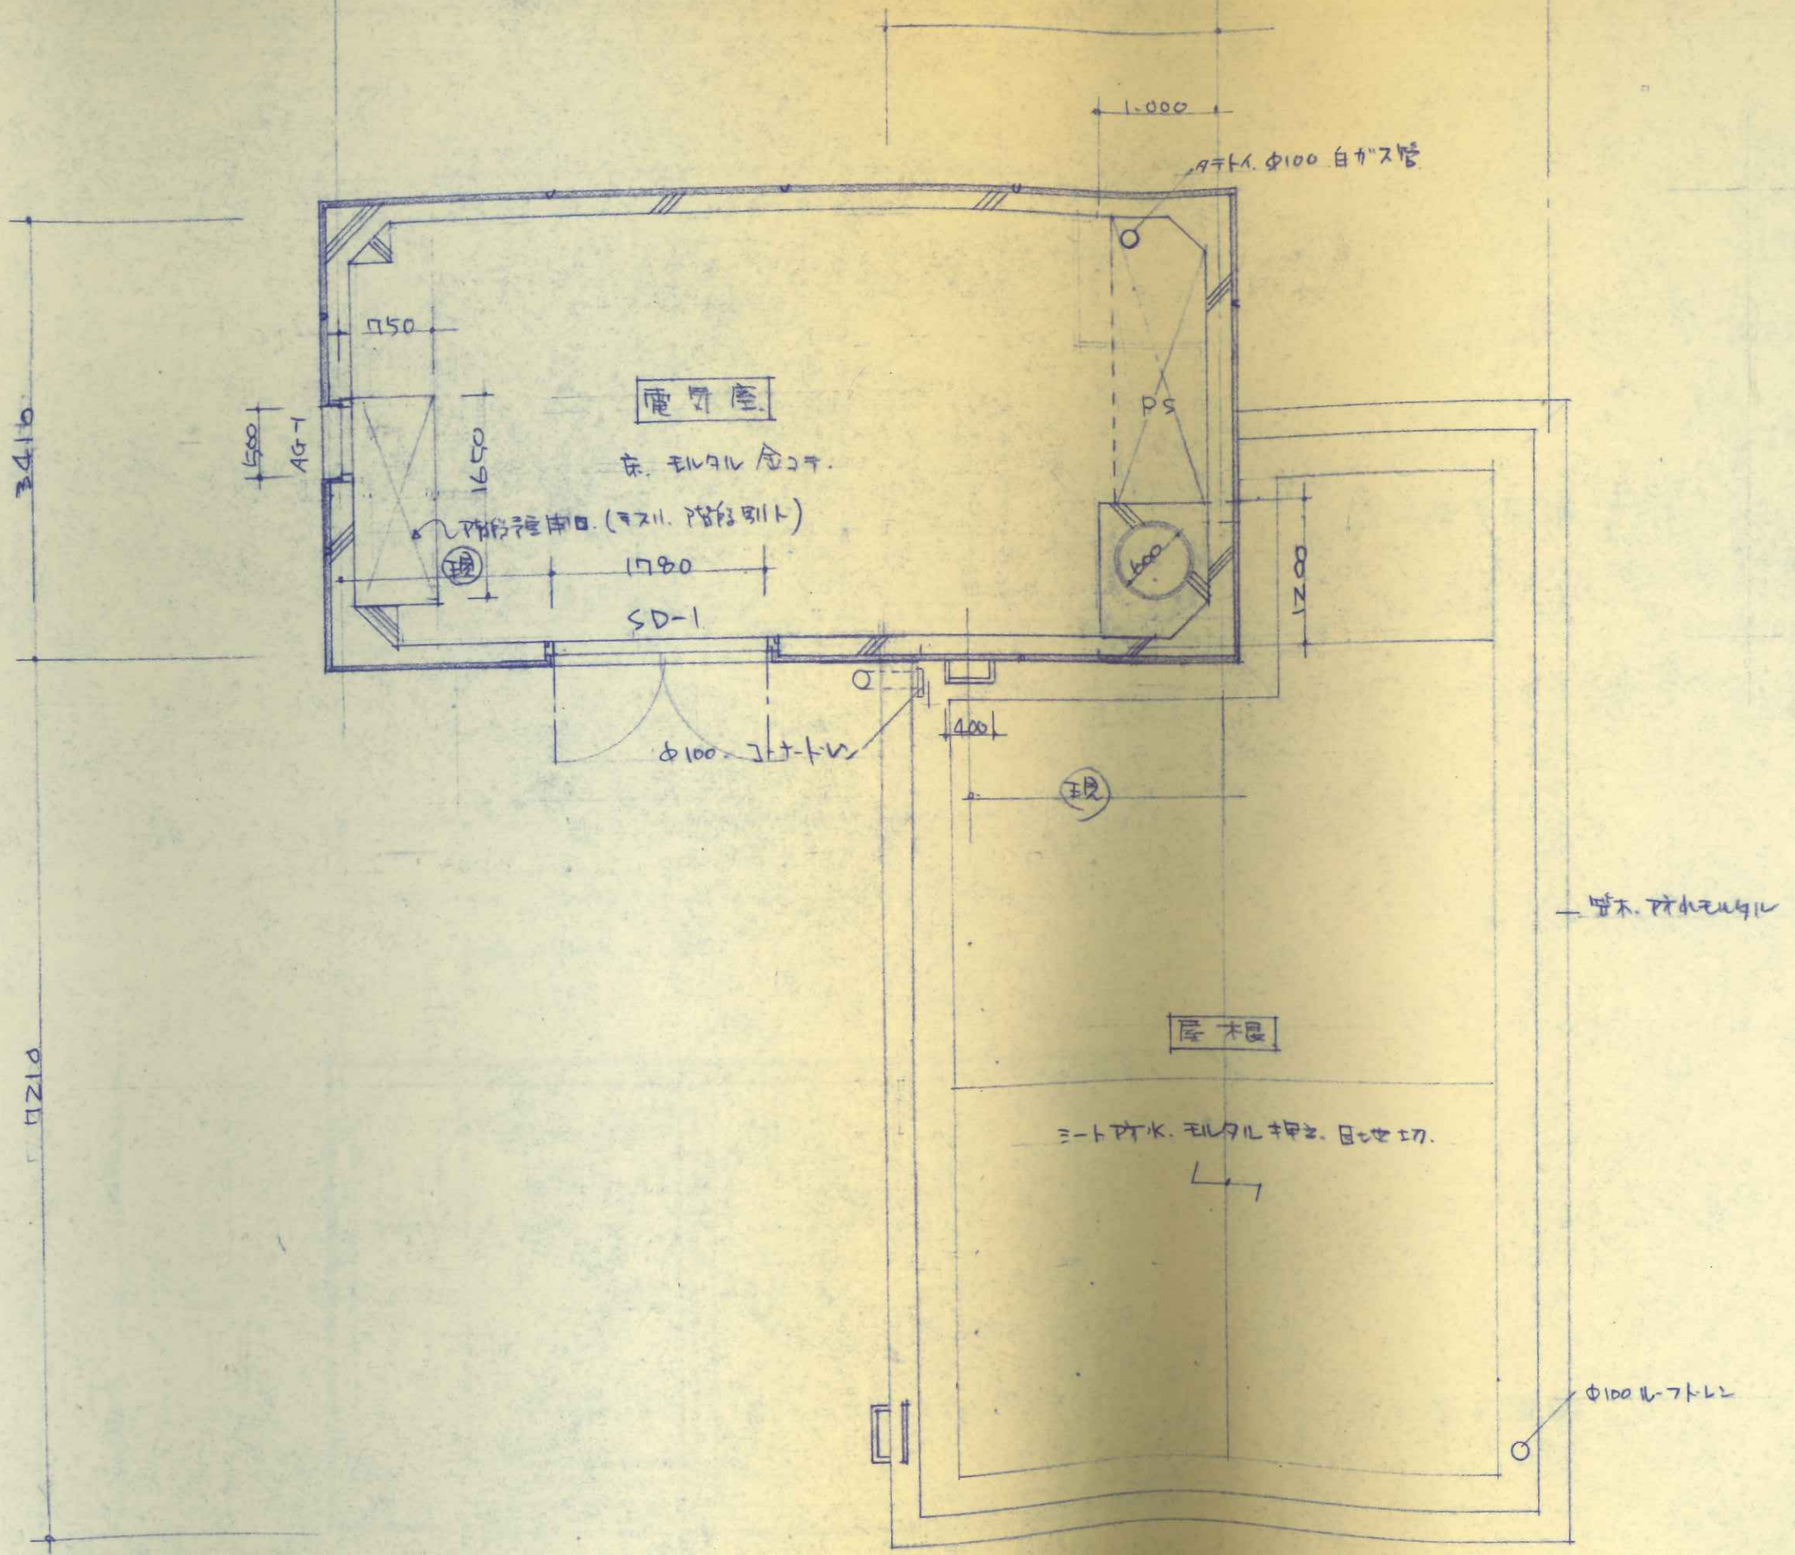
1,000
ダクトハ. φ100 白ガス管
□50
電気室
床. モルタル 金コテ.
PS
1450
AG-1
1500
3410
階段注意ロ. (ラスル. 階段別ト)
現
1780
SD-1
1200
φ100 ルーフドレン
400
現
笠木. アオルモルタル
屋 根
シート防水. モルタル押さ. 目地モカ.
φ100 ルーフドレン
1210