


位置図
大仏児童公園

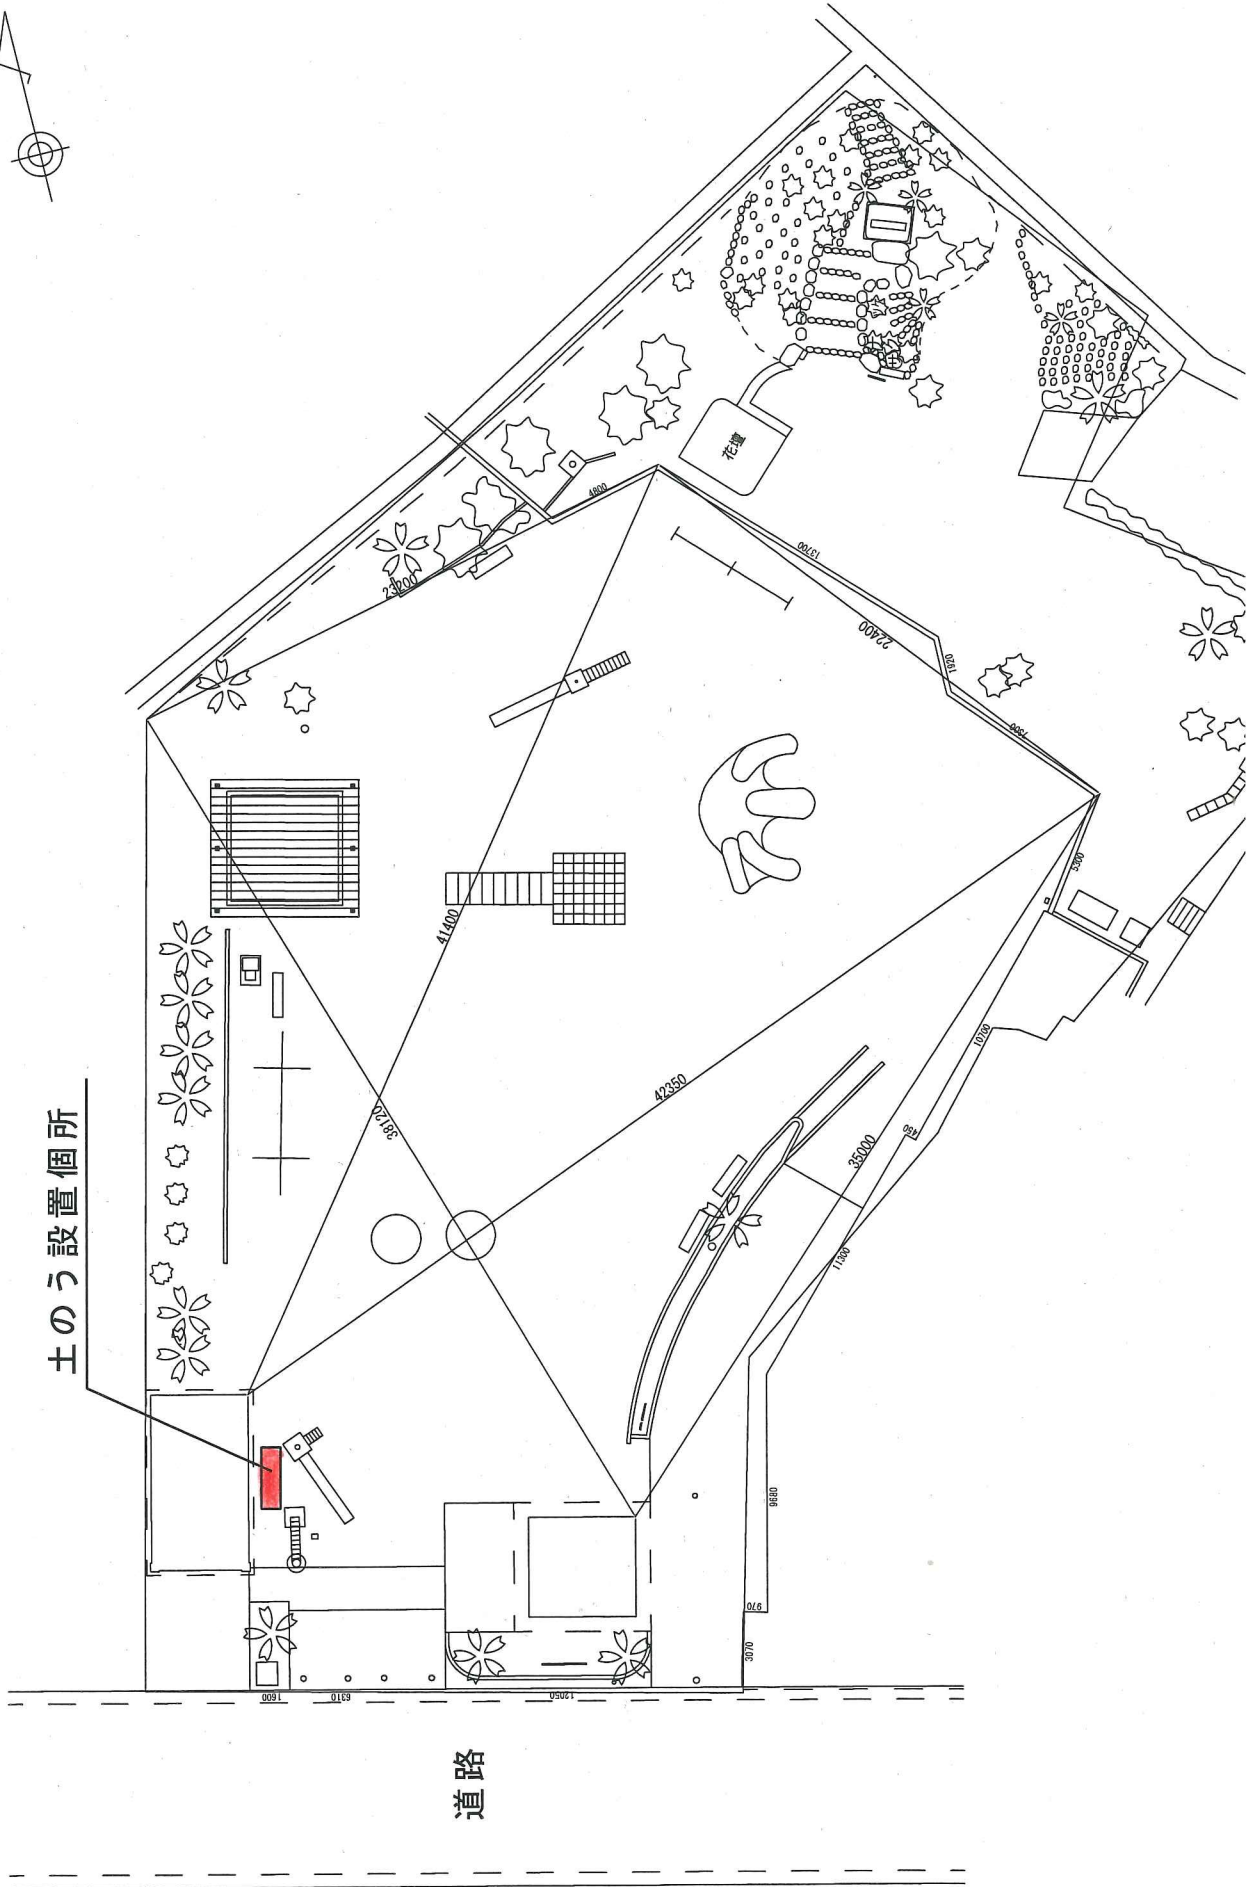

土のう設置箇所

道路