

浄化センター整備計画（令和3～7年度整備予定）

計画	施設	区分	R02	R03	R04	R05	R06	R07	R08～
事業計画	※1 水処理施設（3系）	新設							設計 工事 R9～R11
	脱水機（機械電気）	新設		設計	機械増設※2				
※3 SM計画	水処理施設 （機械電気）	改築	設計	工事					
	脱水機中央監視制御 （汚泥処理計装）	改築	設計		工事				
	汚水ポンプ設備等	改築	設計			工事			
※4 地震計画	管理棟	耐震	設計	工事					
	脱水機棟	耐震	設計		工事				
	ポンプ棟	耐震			診断	設計	工事		


※1：水処理施設：現在 1系、2系が稼働中 3系は、R8～R11に増設予定

※2：脱水機：1基（稼働中）+ 1基（増設）

※3：SM（ストックマネジメント）計画（R02～R06）5箇年計画

※4：総合地震対策計画（H30～R04）5箇年計画

浄化センター平面図（令和3～7年度整備予定）

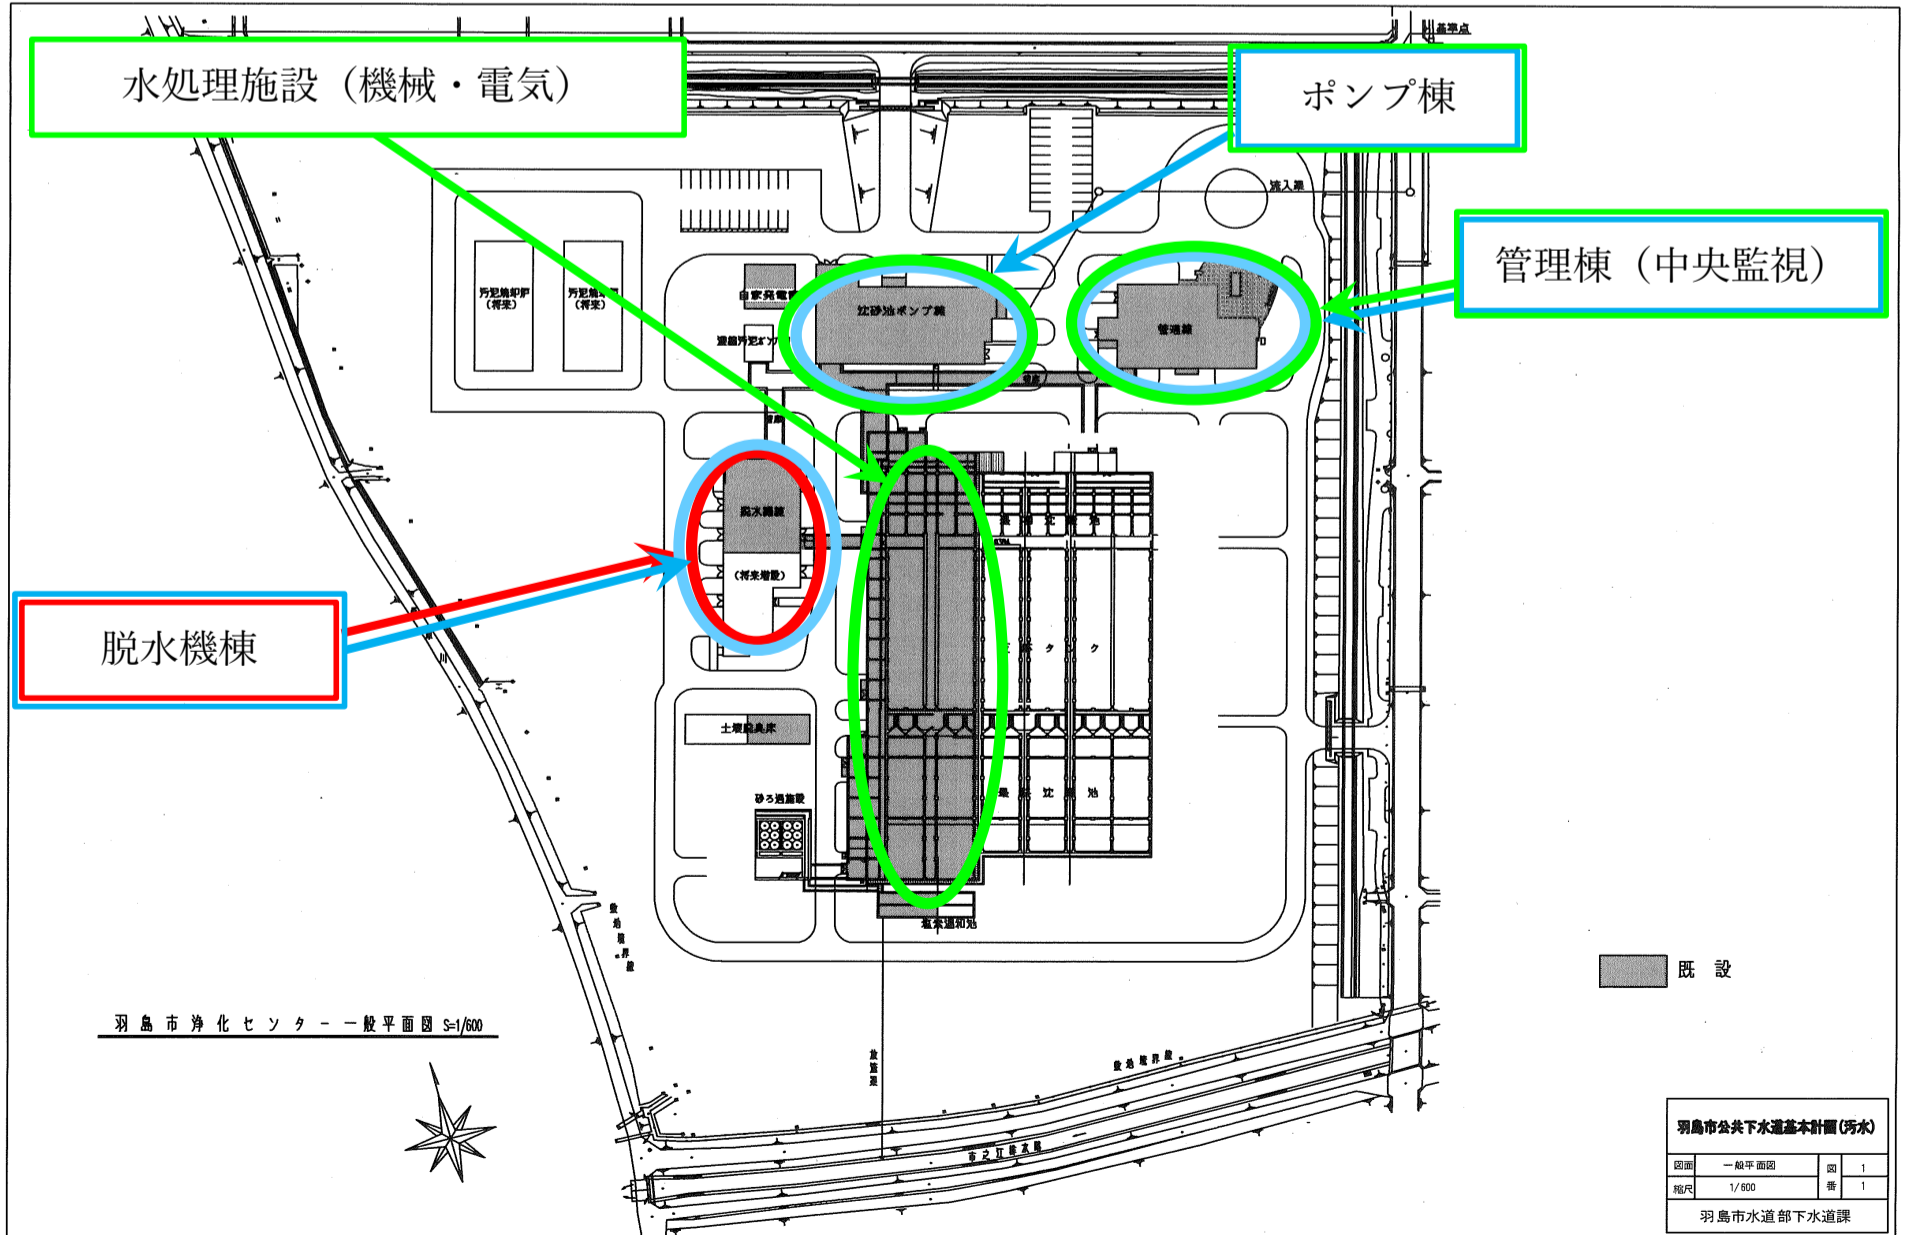

○ 事業計画（新設）

○ スtockマネジメント計画

○ 総合地震対策計画