


岐阜羽島インター南部地区地区計画区域流通産業業務地区 概要図（企業募集地）

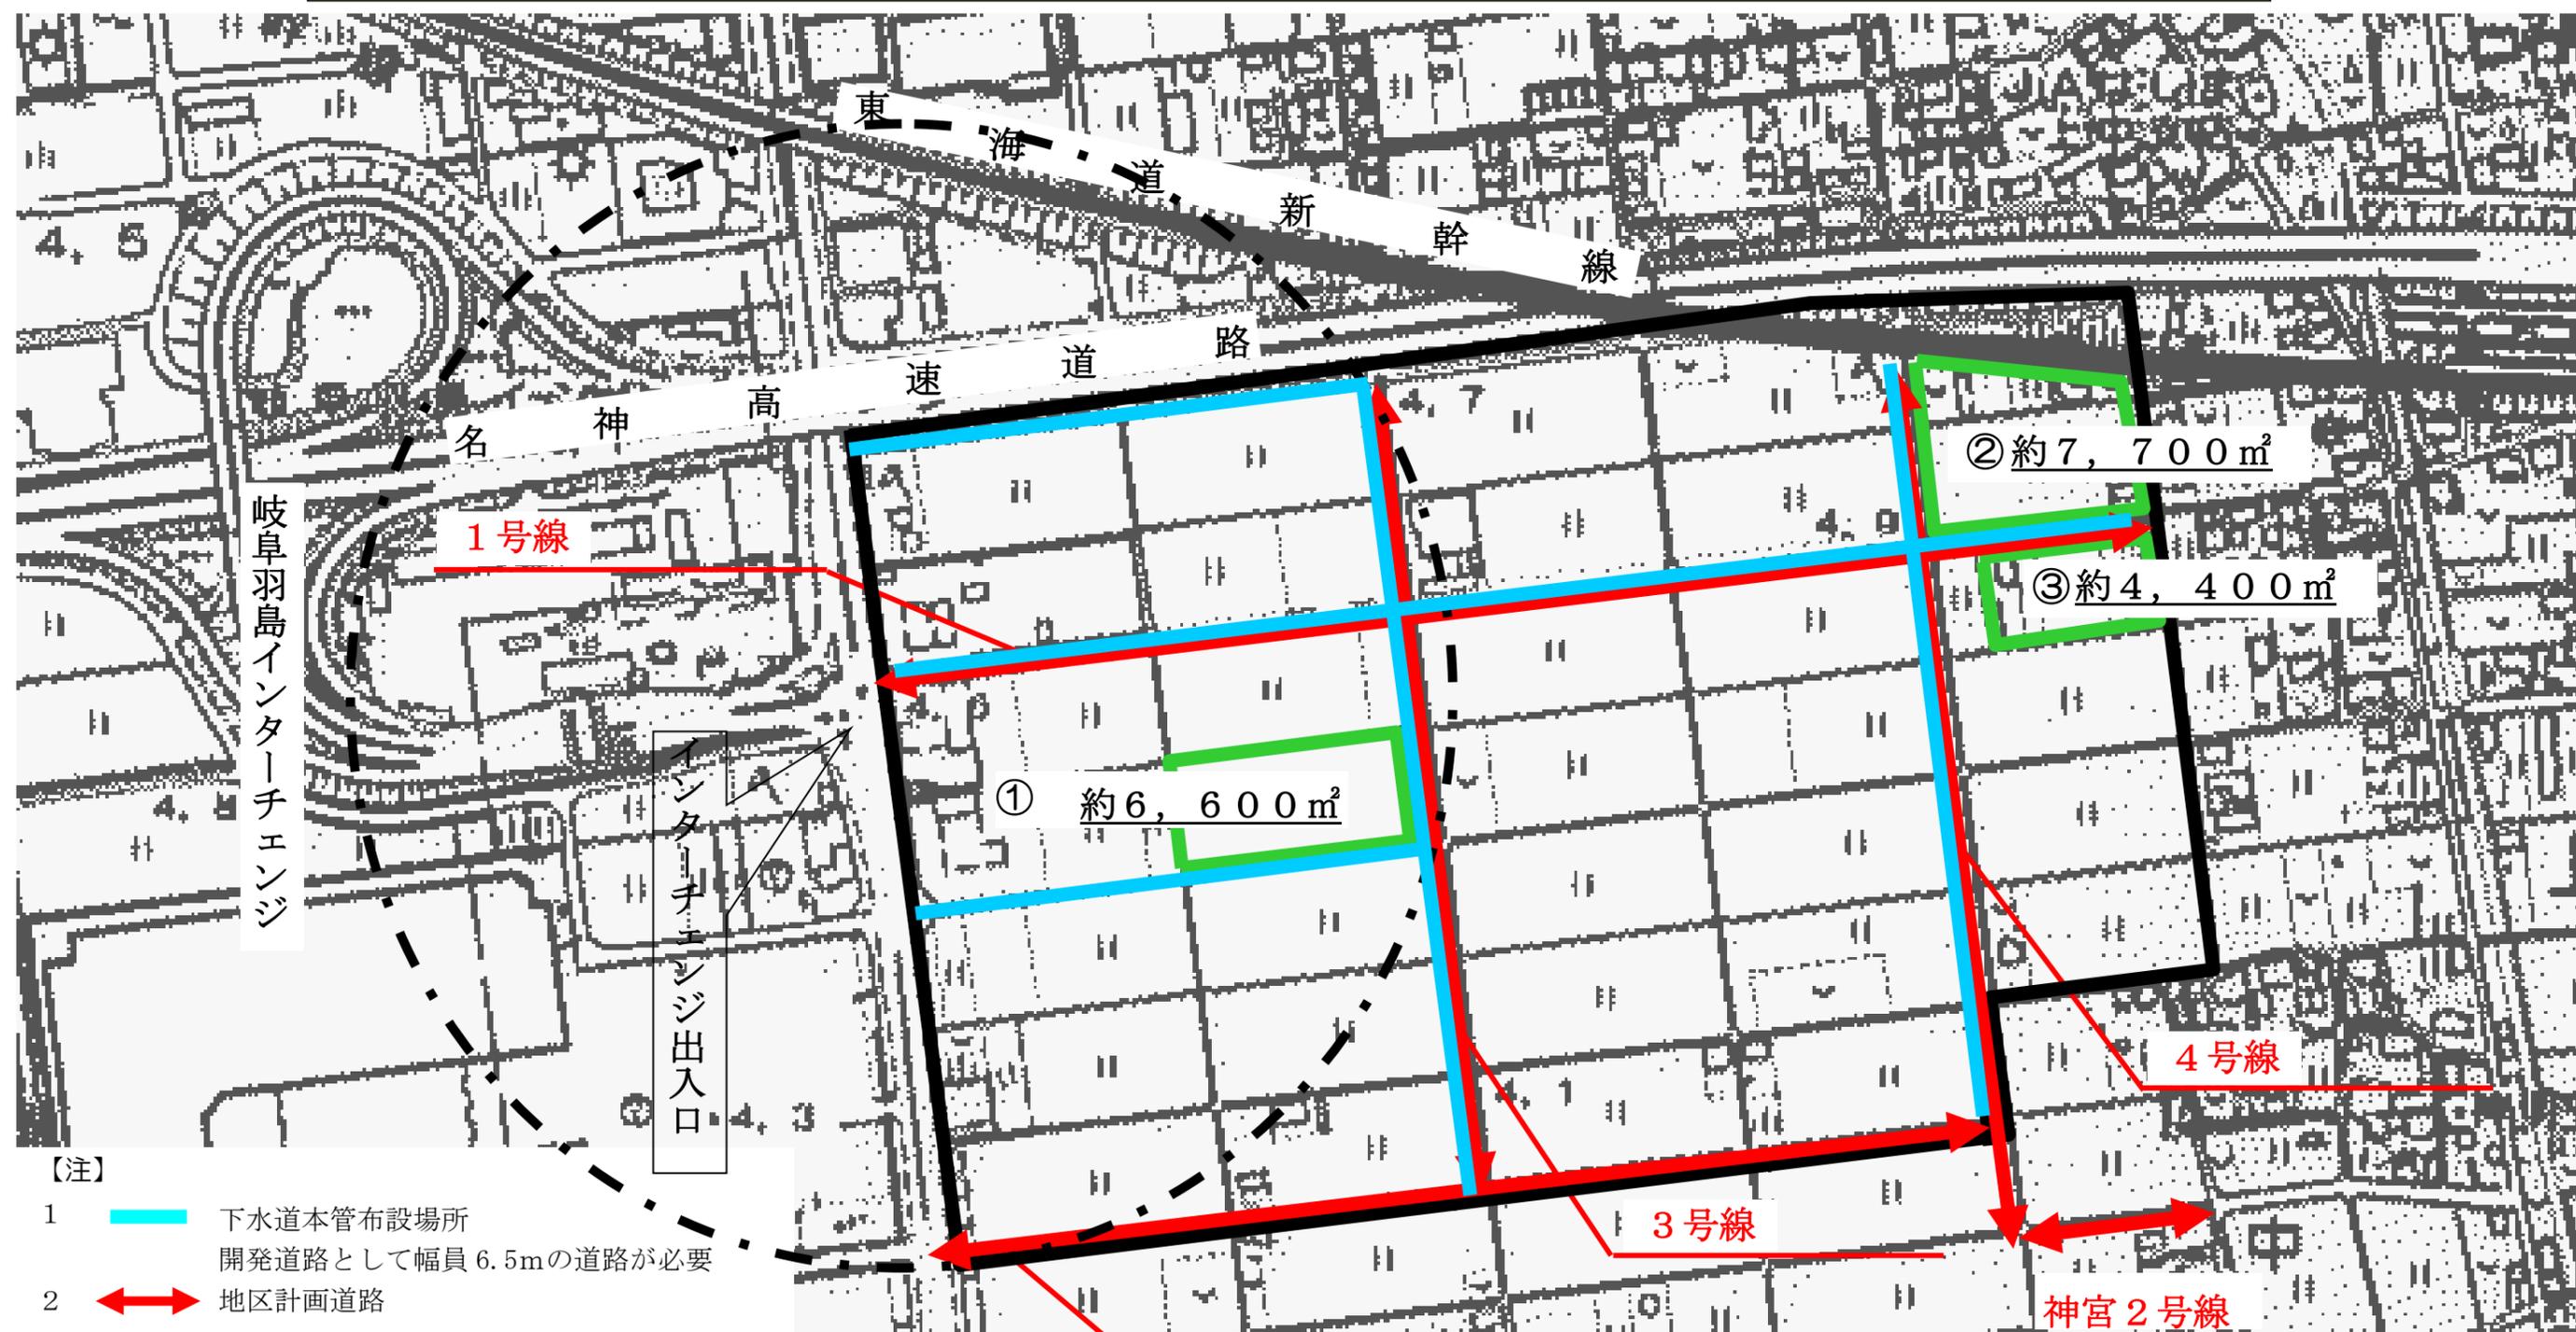

- 【注】
- 1 — 下水道本管布設場所
開発道路として幅員6.5mの道路が必要
 - 2 ↔ 地区計画道路

	市道名	幅員	道路延長	道路供用状況
1号線	インター長間線	9m	約630m	供用開始済み
2号線	江吉良中1号線	9m	約530m	供用開始済み
3号線	東郷中6号線	9m	約400m	供用開始済み
4号線	長間西4号線	9m	約440m	供用開始済み
	神宮2号線	9m	約100m	供用開始済み

- 注1) 点線は、インターチェンジ出入口からおおむね300mの範囲です。
- 注2) 各ブロックの面積は、おおよその面積です。また、一部既存施設を含んでいます。
- 注3) 地籍調査実施済みです。
- 注4) 地区計画道路及び下水道本管布設道路以外の市道については、用途廃止後、賃貸もしくは売買が可能です。
- 注5) 開発する区域の周辺農地の用排水機能を確保していただく必要があります。
- 注6) 進出いただいた企業様には下水道事業受益者負担金が賦課されます。