



羽島都市計画事業 駅北本郷土地地区画整理事業

換地図

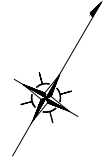

S=1:600

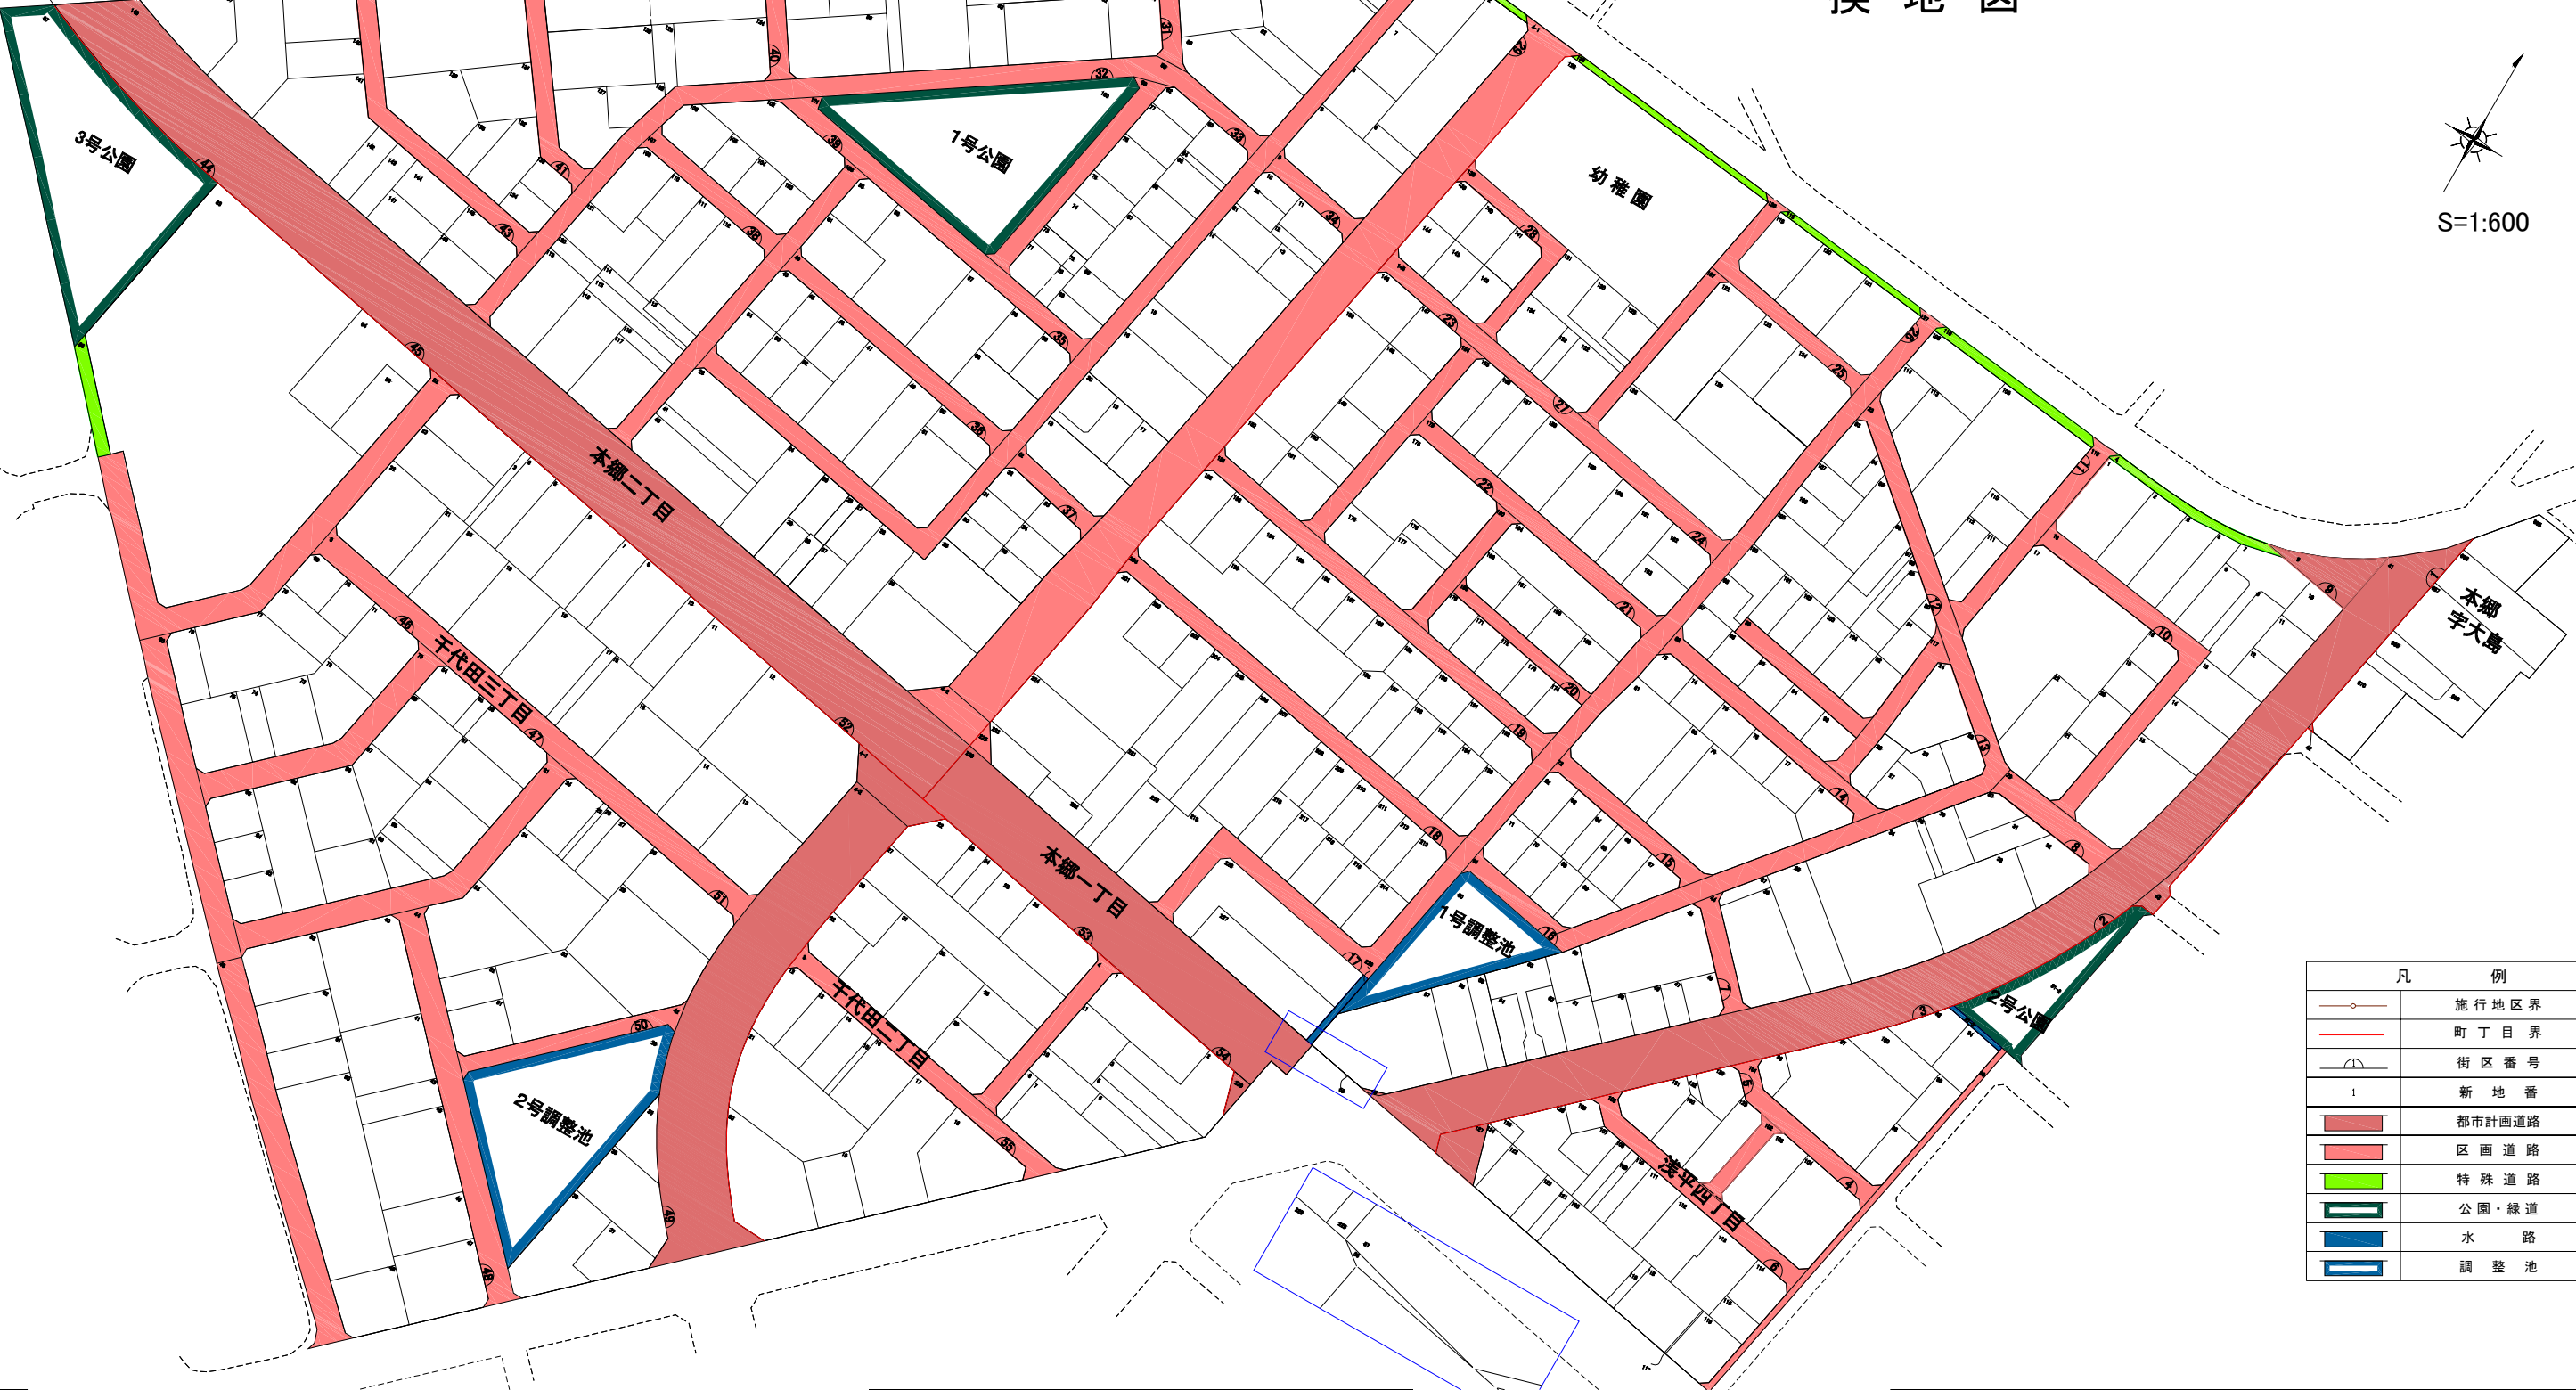

凡 例	
	施行地区界
	町丁目界
	街区番号
1	新地番
	都市計画道路
	区画道路
	特殊道路
	公園・緑道
	水路
	調整池