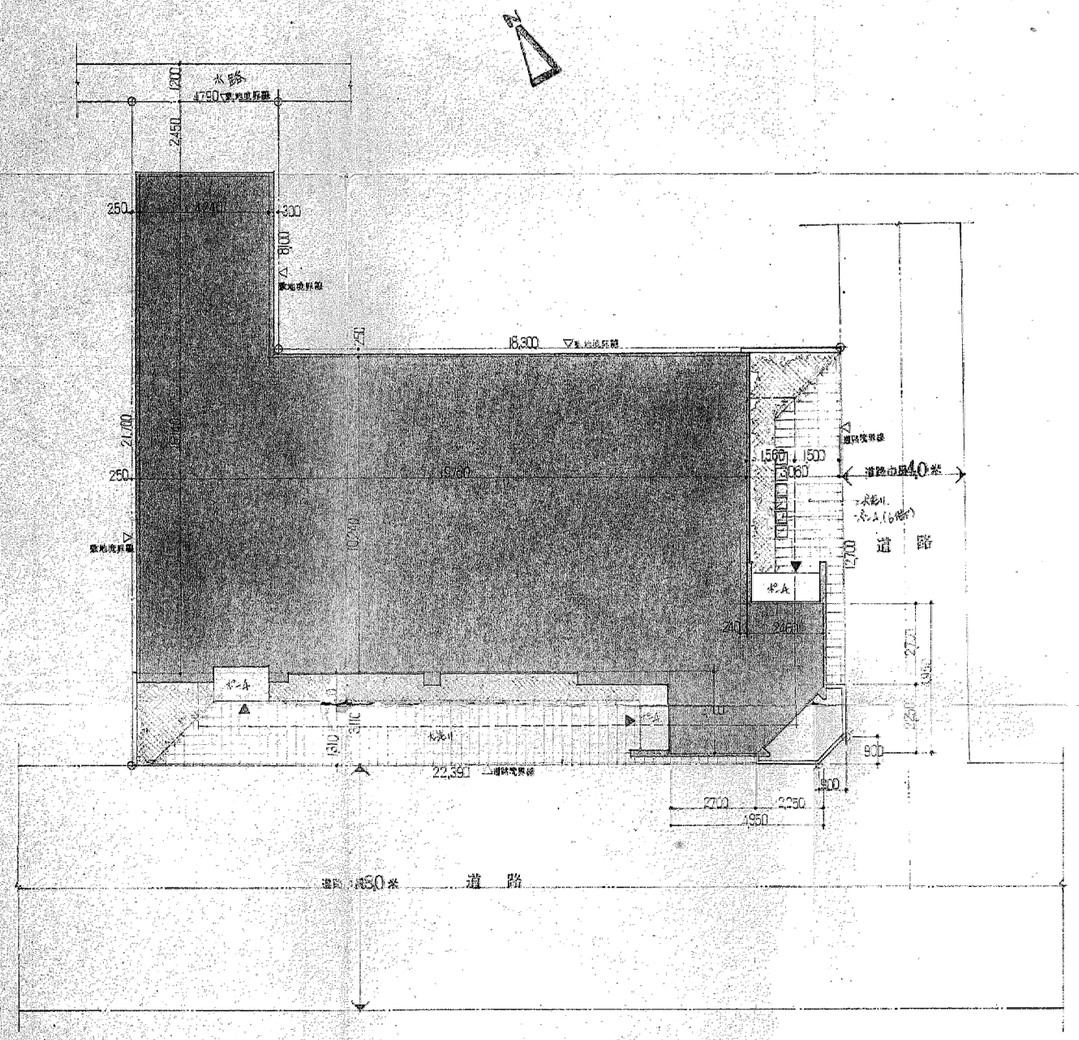


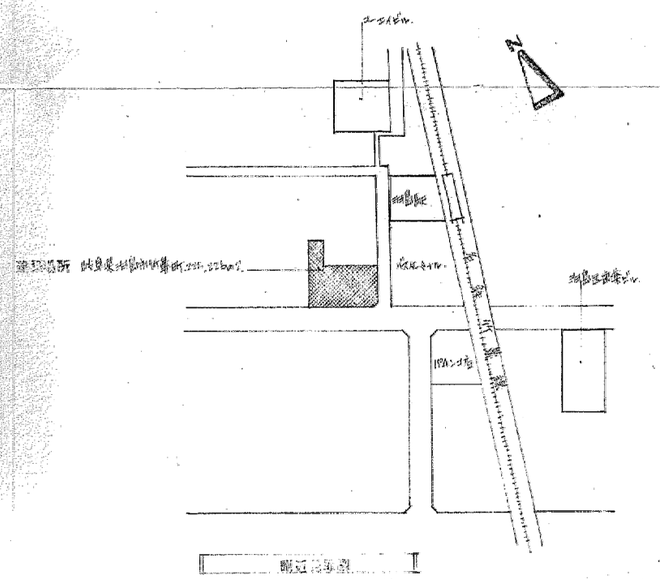


| | | | | | | | | | | | | | |
|---|---|---|---|---|---|---|---|---|---|---|---|---|---|
| 工事名 | 旧羽島市教育センター解体撤去工事 | 工事設計図 | 名称 | 【既設図面】配置図、付近見取図 | 縮尺 | A-1 1/100<br>A-3 x50% | 設計年月日 | 令和 7年 9月 日 | 総括 | 主任 | 担当 | 図面番号 |
| CO. LTD. KINKA | 一級建築士事務所 Architects & Associates | 登録 岐3680号 | 株式会社 | 金華建築事務所 | | | 一級建築士 大臣登録第261572号 今西 浩司 | | | | | 既建ー04 |