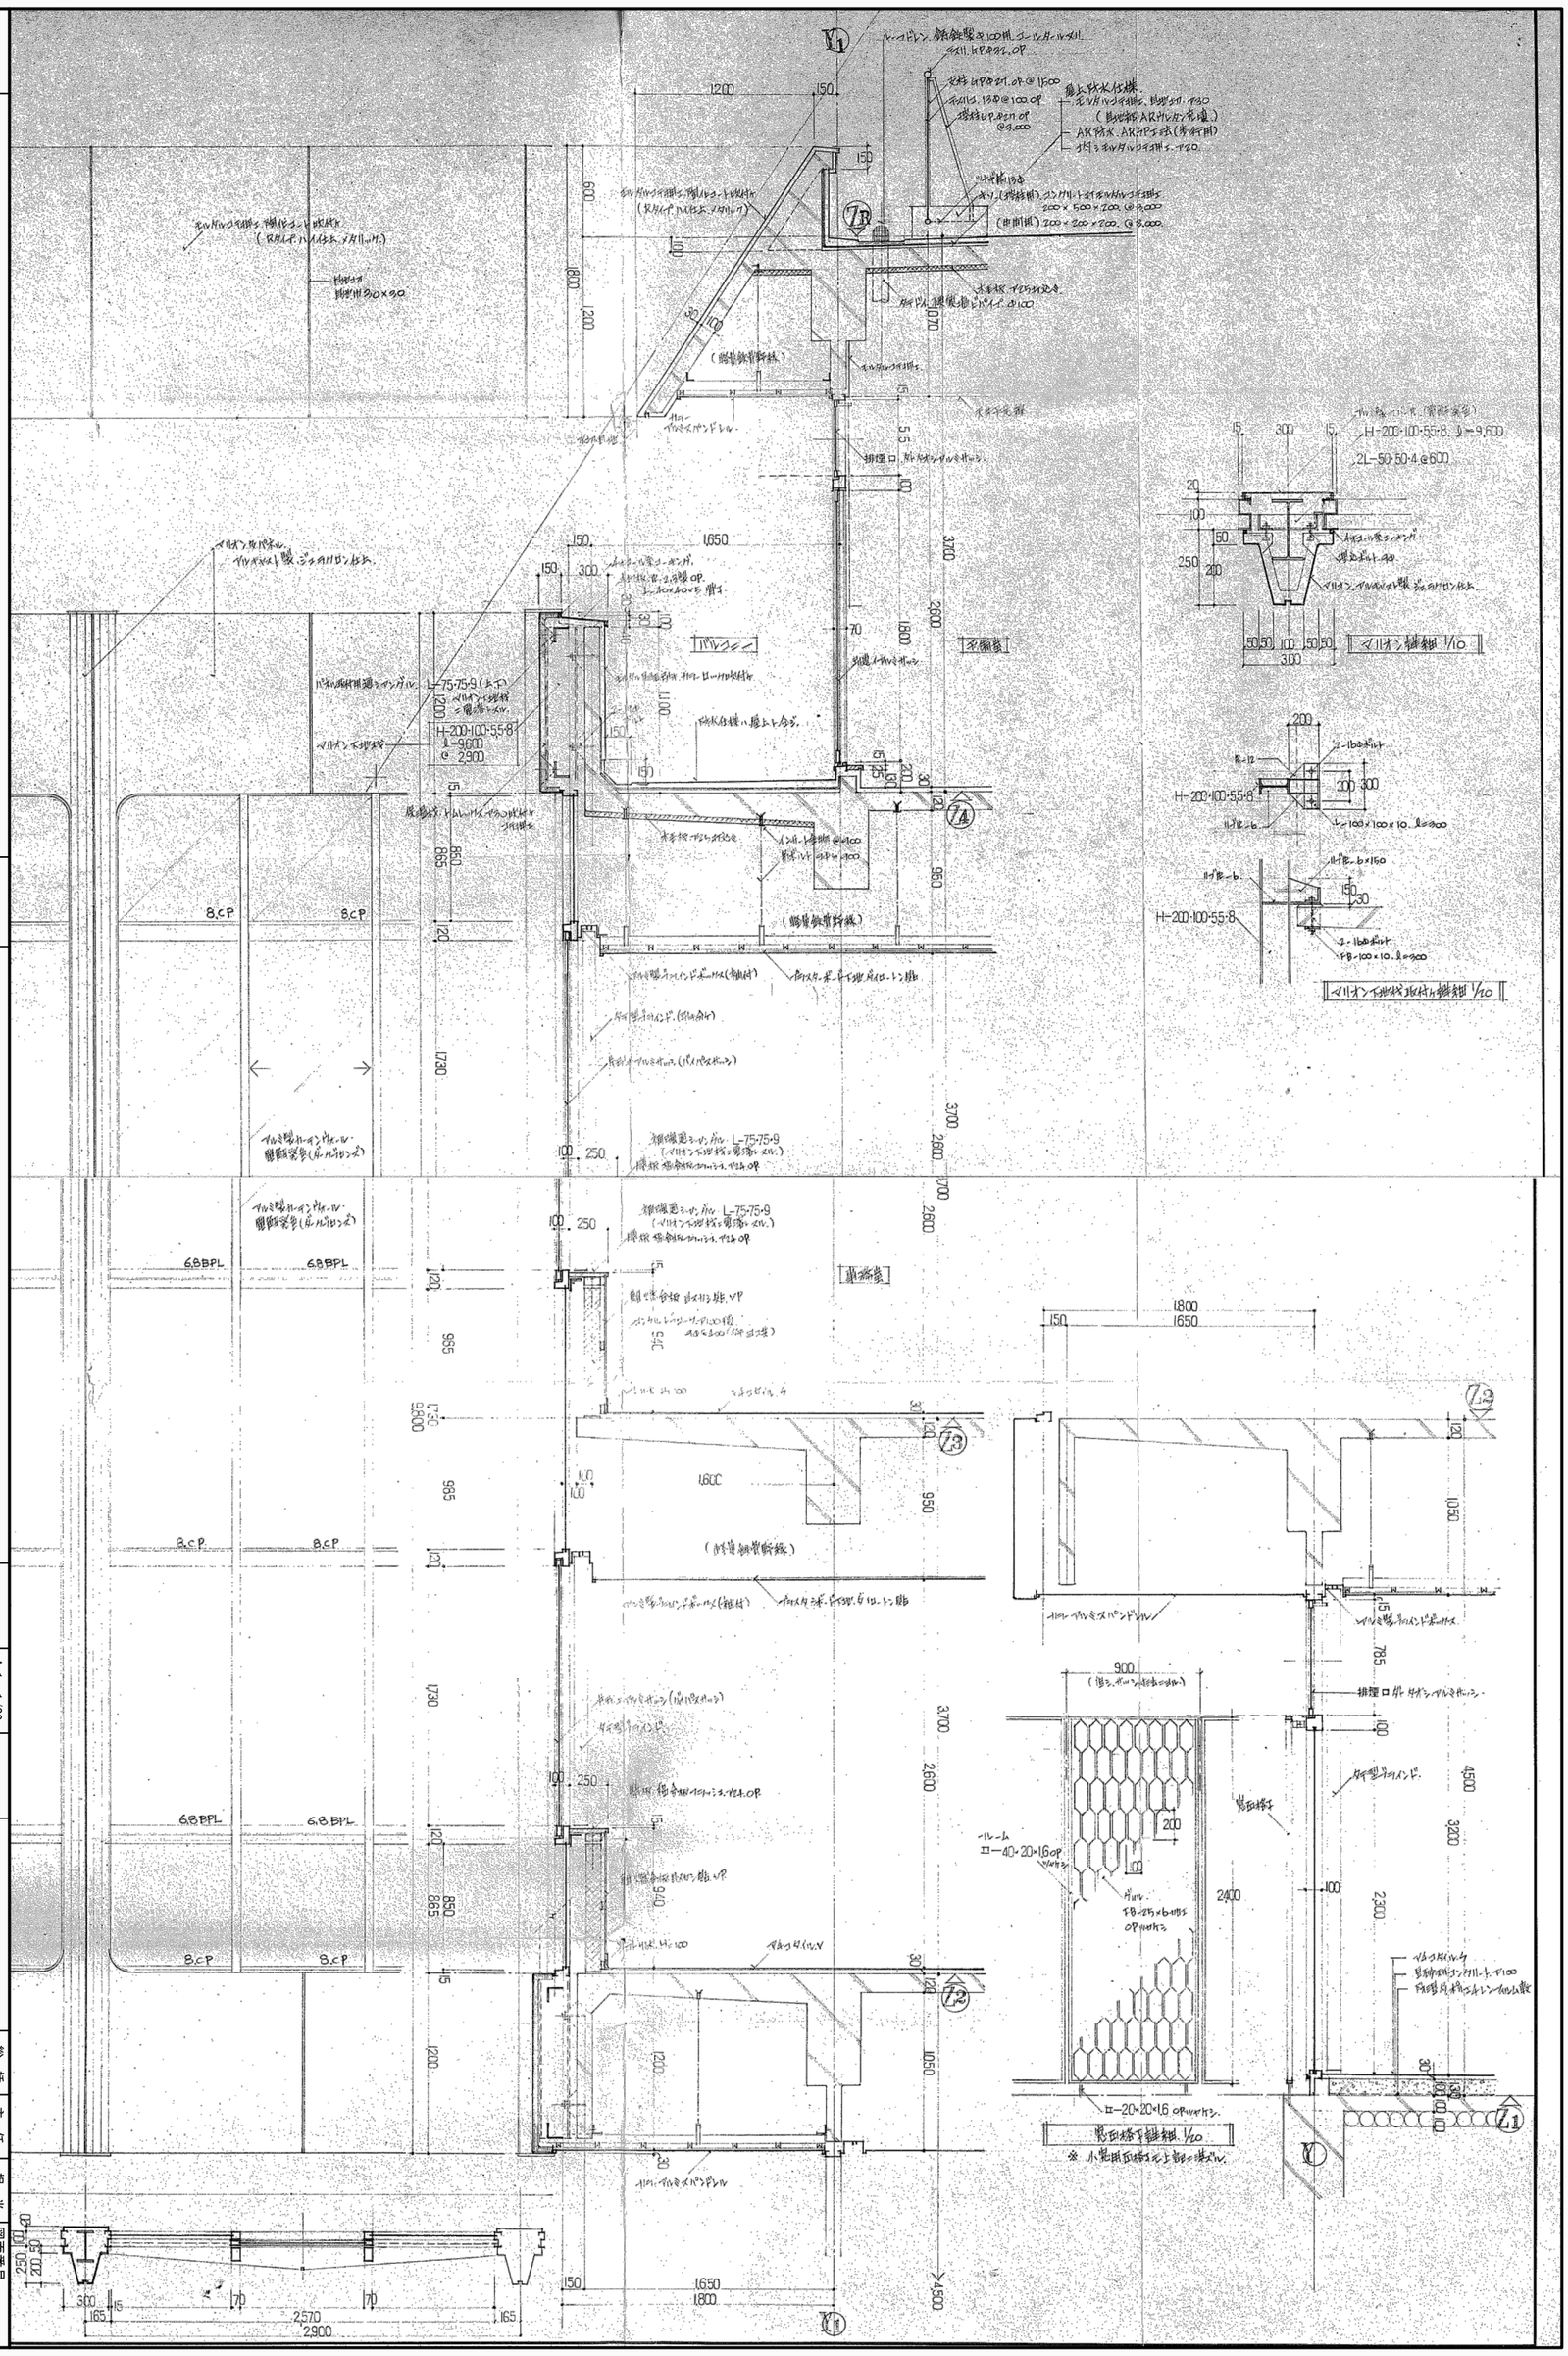

工事名	旧羽島市教育センター解体撤去工事
CO. LTD.	KINKA
一級建築士事務所 Architects & Associates	登録 第3680号
工事設計図	名称 【既設図面】矩計図
株式会社	金森建築事務所
縮尺	A-1 1/20 A-3 x50%
設計年月日	令和 7 年 9 月 日
一級建築士	大臣登録第261572号 今西 浩司
総括	
主任	
担当	
図面番号	既建－13