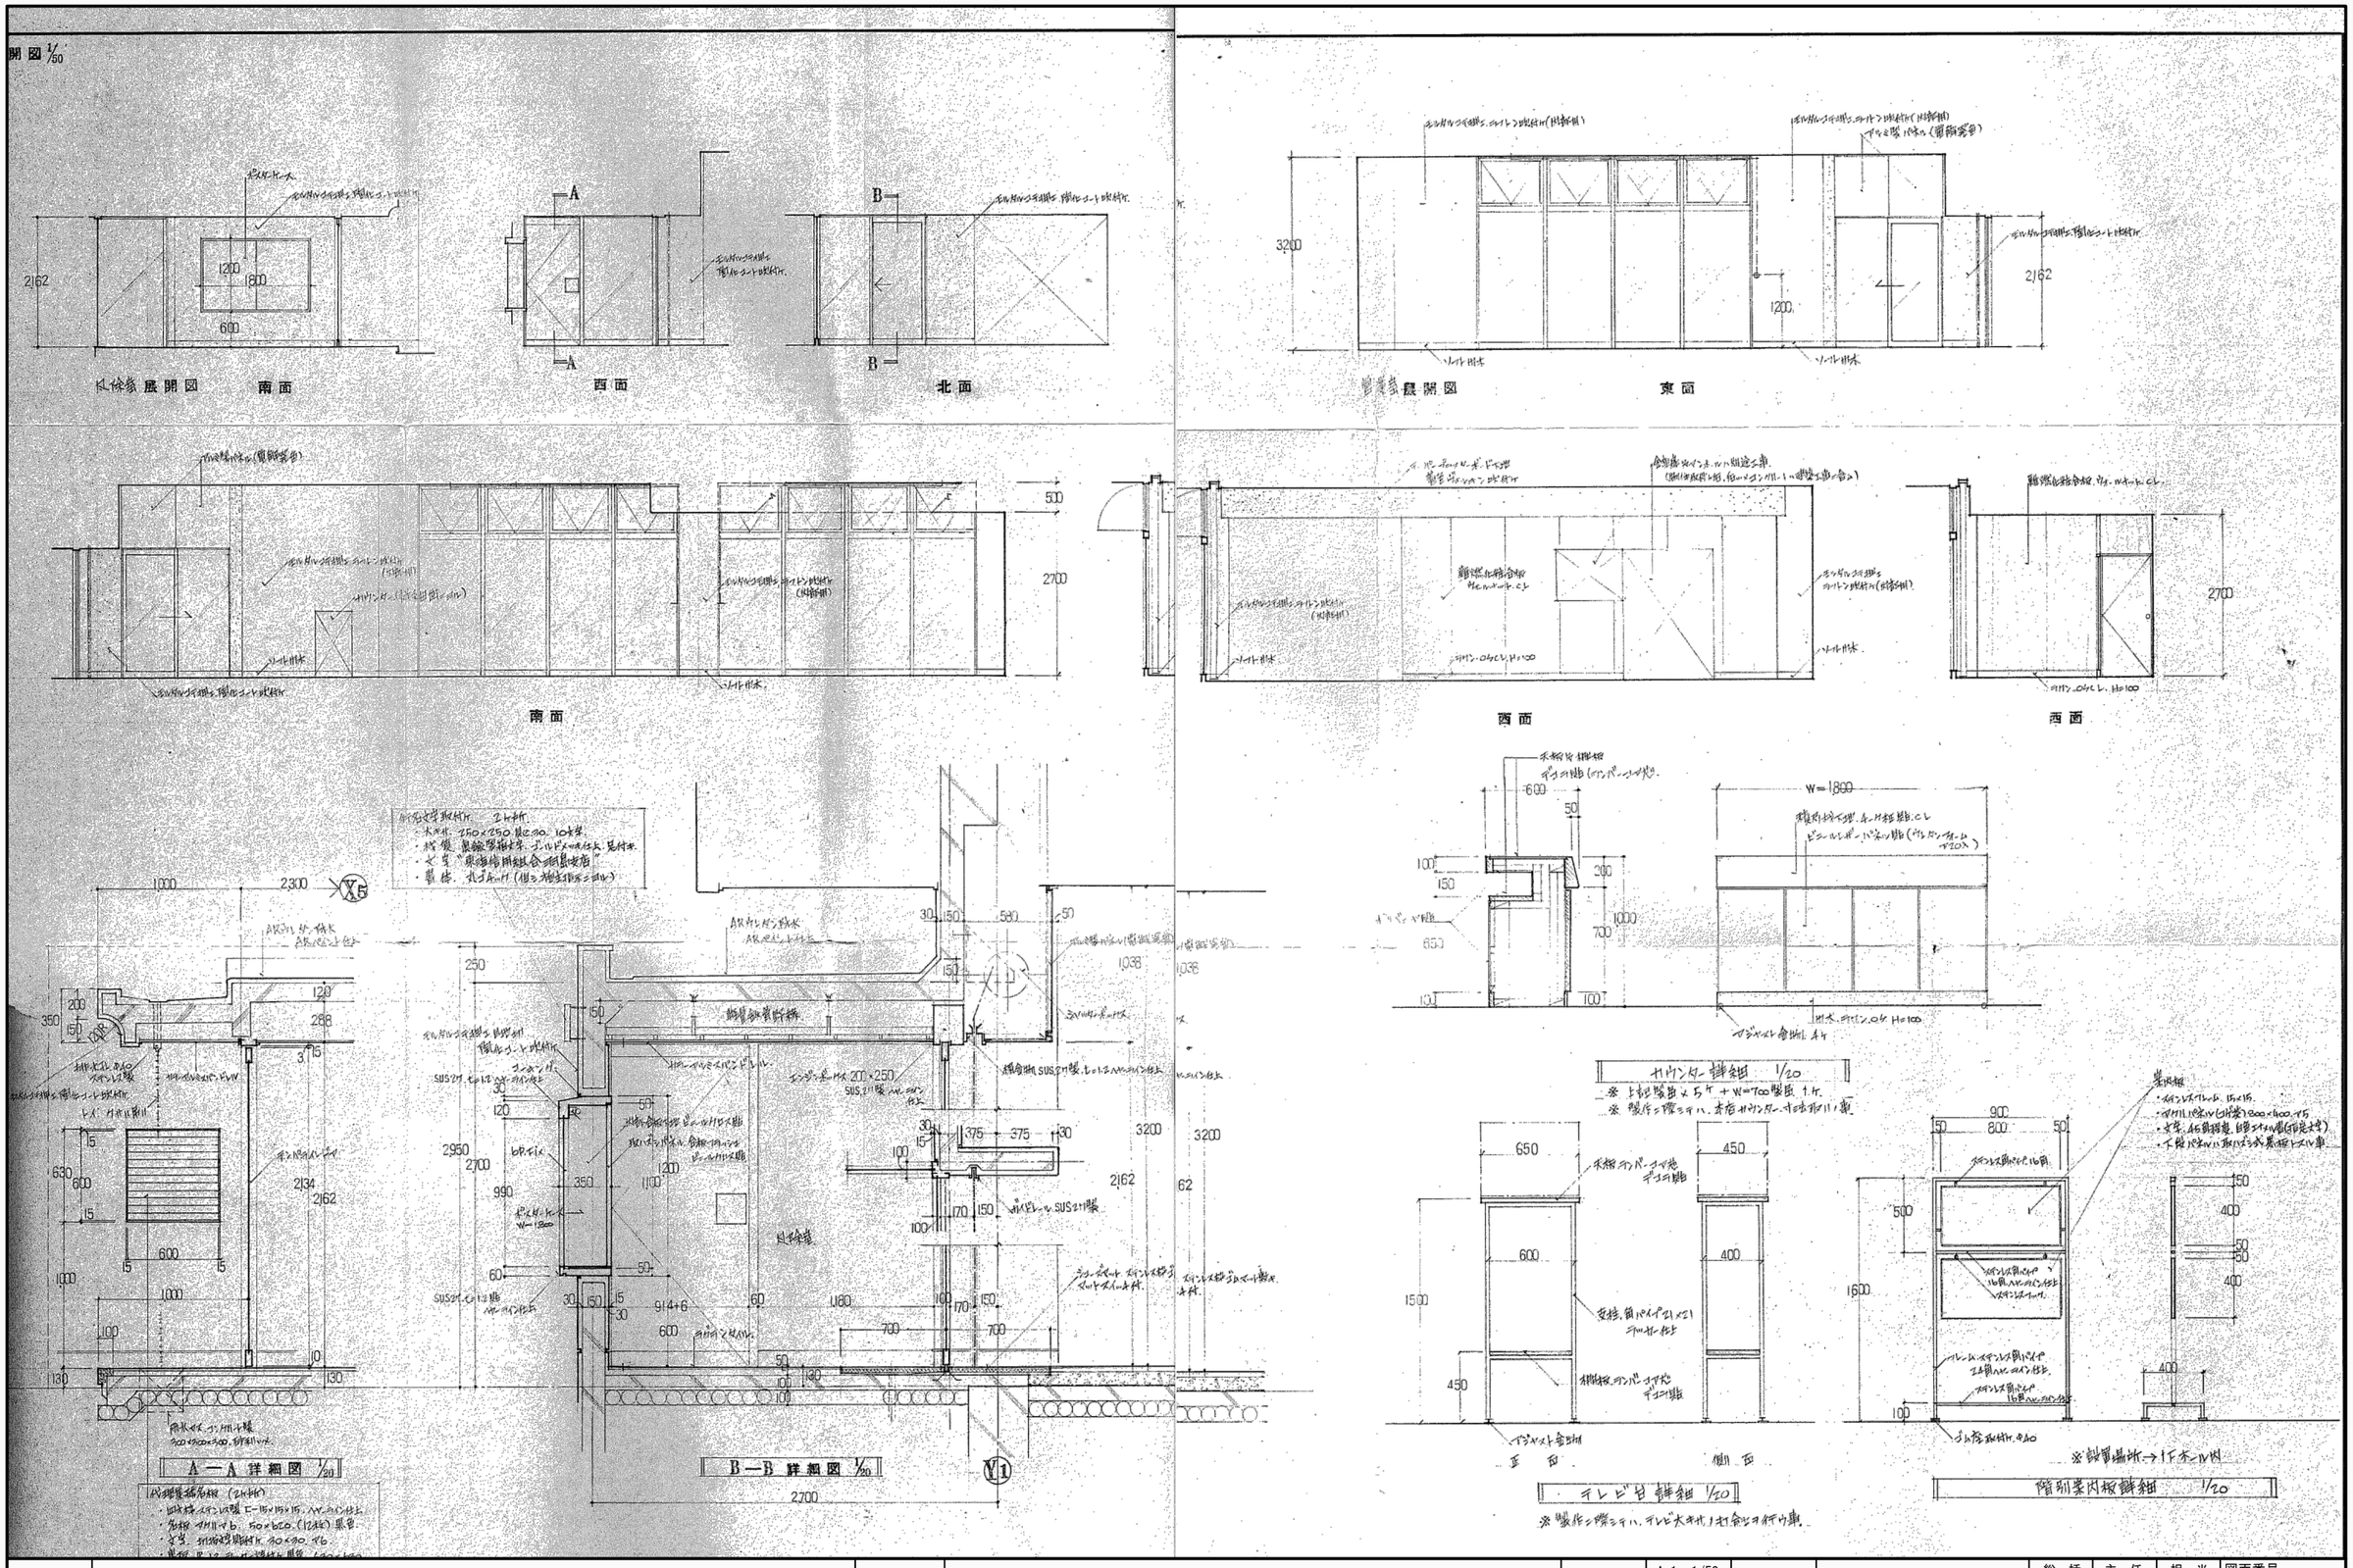

工事名	旧羽島市教育センター解体撤去工事	工事設計図	名称	【既設図面】展開図１	縮尺	A-1 1/50 A-3 x50%	設計年月日	令和 7年 9月 日	総括	主任	担当	図面番号
CO. LTD. KINKA	一級建築士事務所 Architects & Associates	登録 岐３６８０号	株式会社 金華建築事務所				一級建築士 大臣登録第２６１５７２号 今西 浩司					既建ー１５