



展開図 1/50

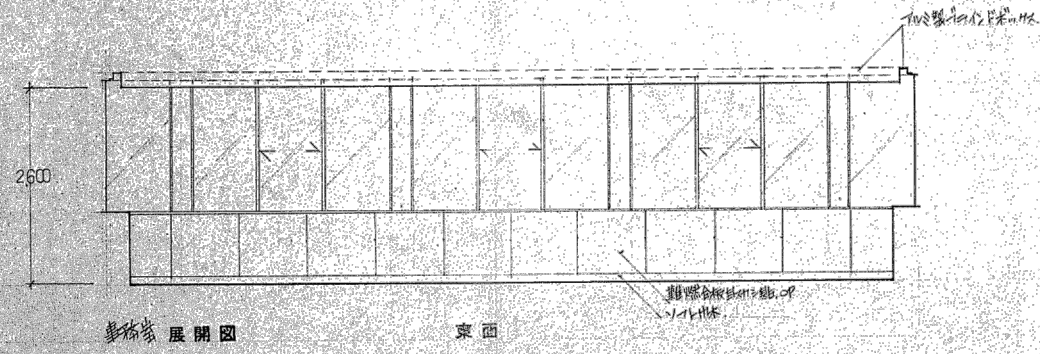


※前記の2階車格差を合意

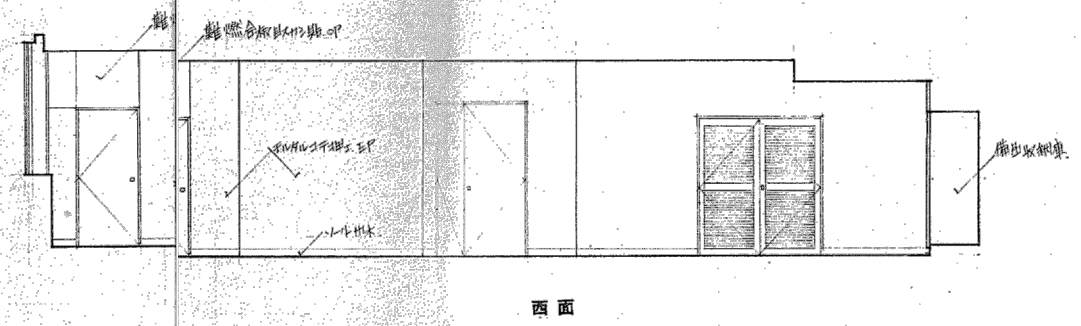


東面
東面
東面

西面

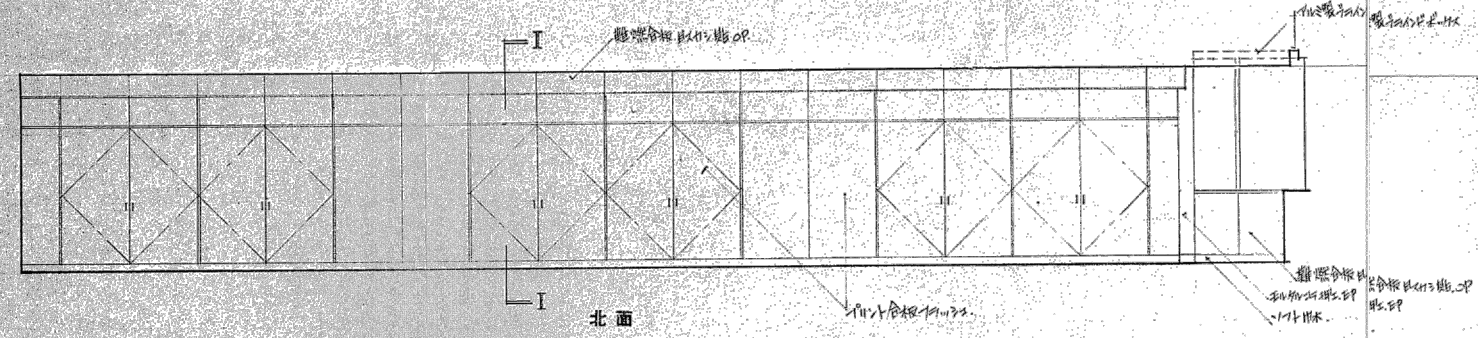

北面

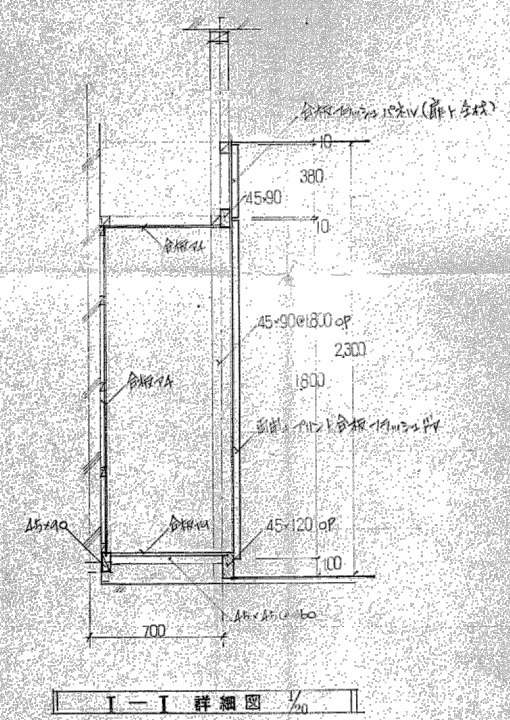

I-I 詳細図 1/50

工事名	旧羽島市教育センター解体撤去工事	工事設計図	名称	【既設図面】展開図4	縮尺	A-1 1/50 A-3 x50%	設計年月日	令和 7 年 9 月 日	総括	主任	担当	図面番号
CO. LTD.	KINKA	一級建築士事務所 Architects & Associates	登録 岐 3680 号	株式会社	金華建築事務所	一級建築士	大臣登録第261572号	今西 浩司				既建-18