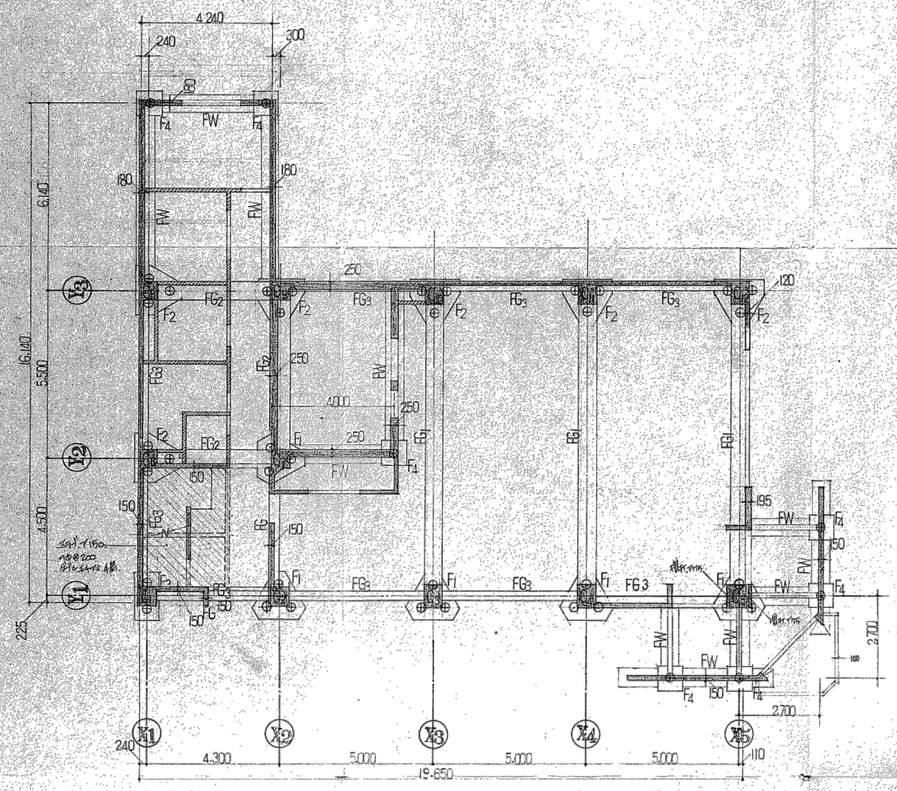

基礎伏図 1/100

梁リスト

符号		FG1			FG2			FG3
位置		端部側端部	中央	端部	端部側端部	中央	端部	全断面
断面		7-D25 / 4-D25	4-D25 / 4-D25	6-D25 / 6-D25	7-D25 / 4-D25	4-D25 / 4-D25	4-D25 / 4-D25	4-D25 / 4-D25
B×D	x7	60×120	←	←	←	←	←	30×120
ST	x1	9φ@250	←	←	←	←	←	←

備) ・梁中心線 GL±0
・縦筋継手 ガイ 19φとする。
・腹筋 ガイ19φ 内、中央 9φ@450
・メッシュ補強 鉄筋 φ100以上とする。

使用材料

- 鉄筋 SR-24 、SD-30
- コンクリート Fc=25 = 210 kg/cm²
- 杭 AHSパイル(拡径) φ350 l=30.0、線本数 12本
  鋼管杭 φ350 l=30.0 (本杭に使用可)
  杭耐力 50t/本
  ・杭線本数不足の場合 係員の指示により鋼管杭を打設する。
  この場合費用増減は現場精算とする。
  杭材は、オーエンゴー使用とする。

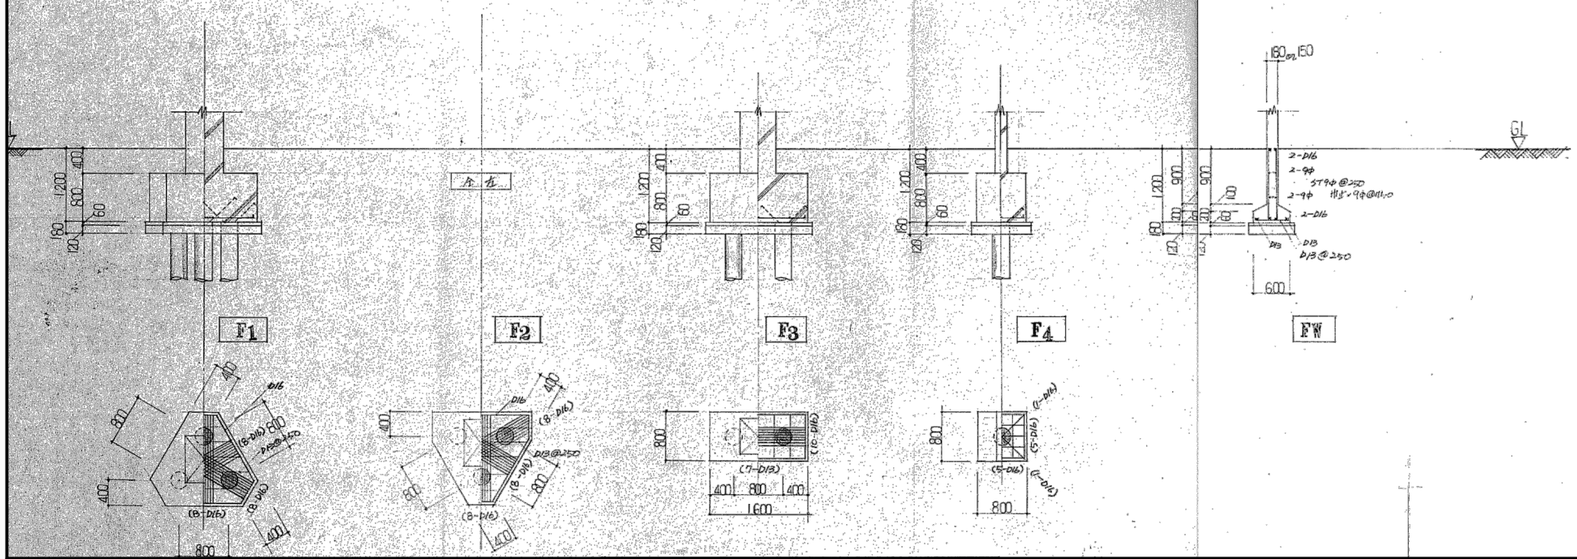

工事名	旧羽島市教育センター解体撤去工事	工事設計図	名称	【既設図面】構造図 基礎	縮尺	A-1 1/100 A-3 x50%	設計年月日	令和 7 年 9 月 日	総括	主任	担当	図面番号
CO. LTD. KINKA	一級建築士事務所 Architects & Associates 登録 岐3680号	株式会社 金華建築事務所					一級建築士 大臣登録第261572号 今西 浩司					既構一01