




3階梁伏図 1/100

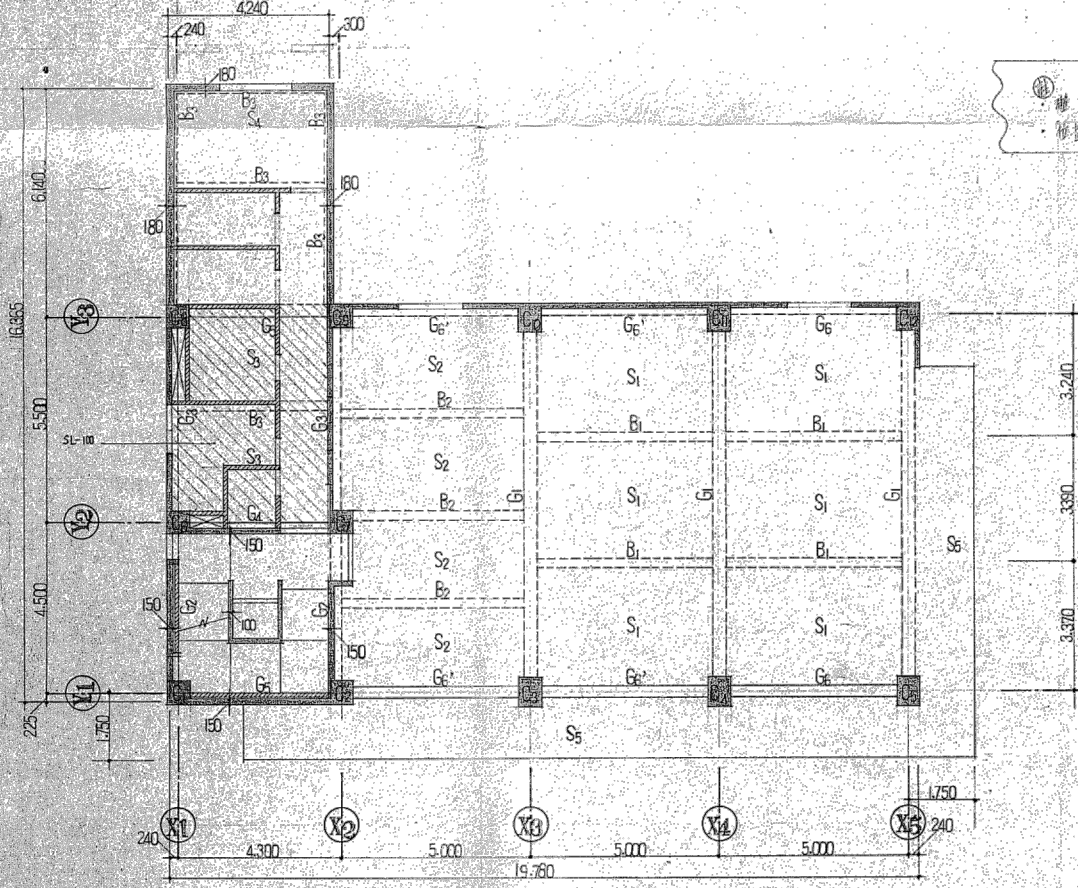

1階梁伏図 1/100

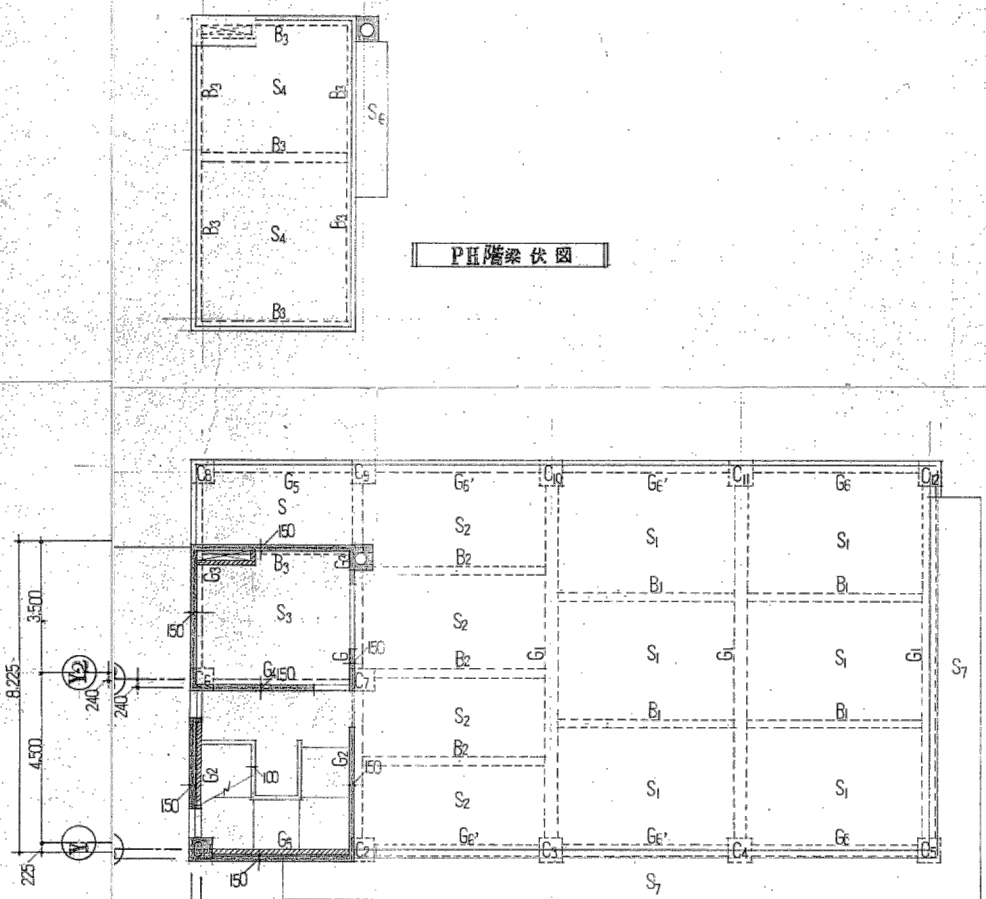

2階梁伏図

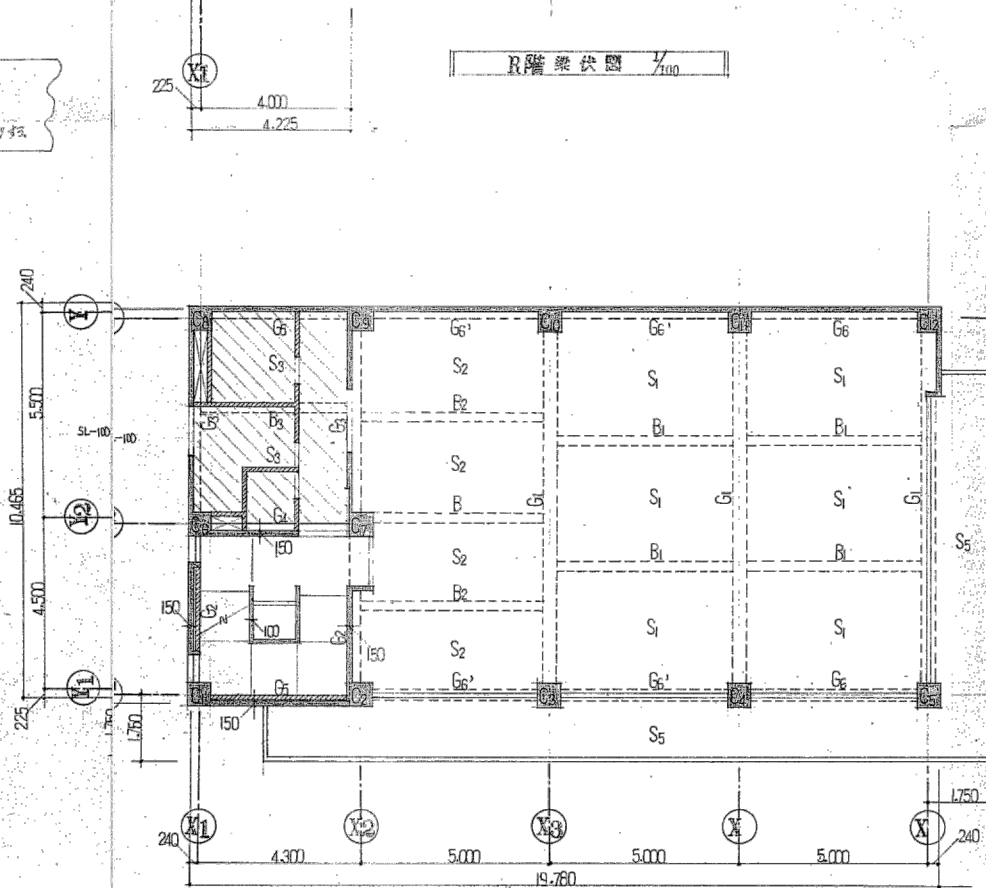

4階梁伏図 1/100

● 階層間高は限り①120L以下
● 階層間高は限り②120L以下

工事名	旧羽島市教育センター解体撤去工事	工事設計図	名称	【既設図面】構造図 各階伏図	縮尺	A-1 1/100 A-3 x50%	設計年月日	令和 7 年 9 月 日	総括	主任	担当	図面番号
CO. LTD. KINKA		一級建築士事務所 登録 岐 3680 号 Architects & Associates		株式会社 金華建築事務所	一級建築士 大臣登録第261572号 今西 浩司							既構-02