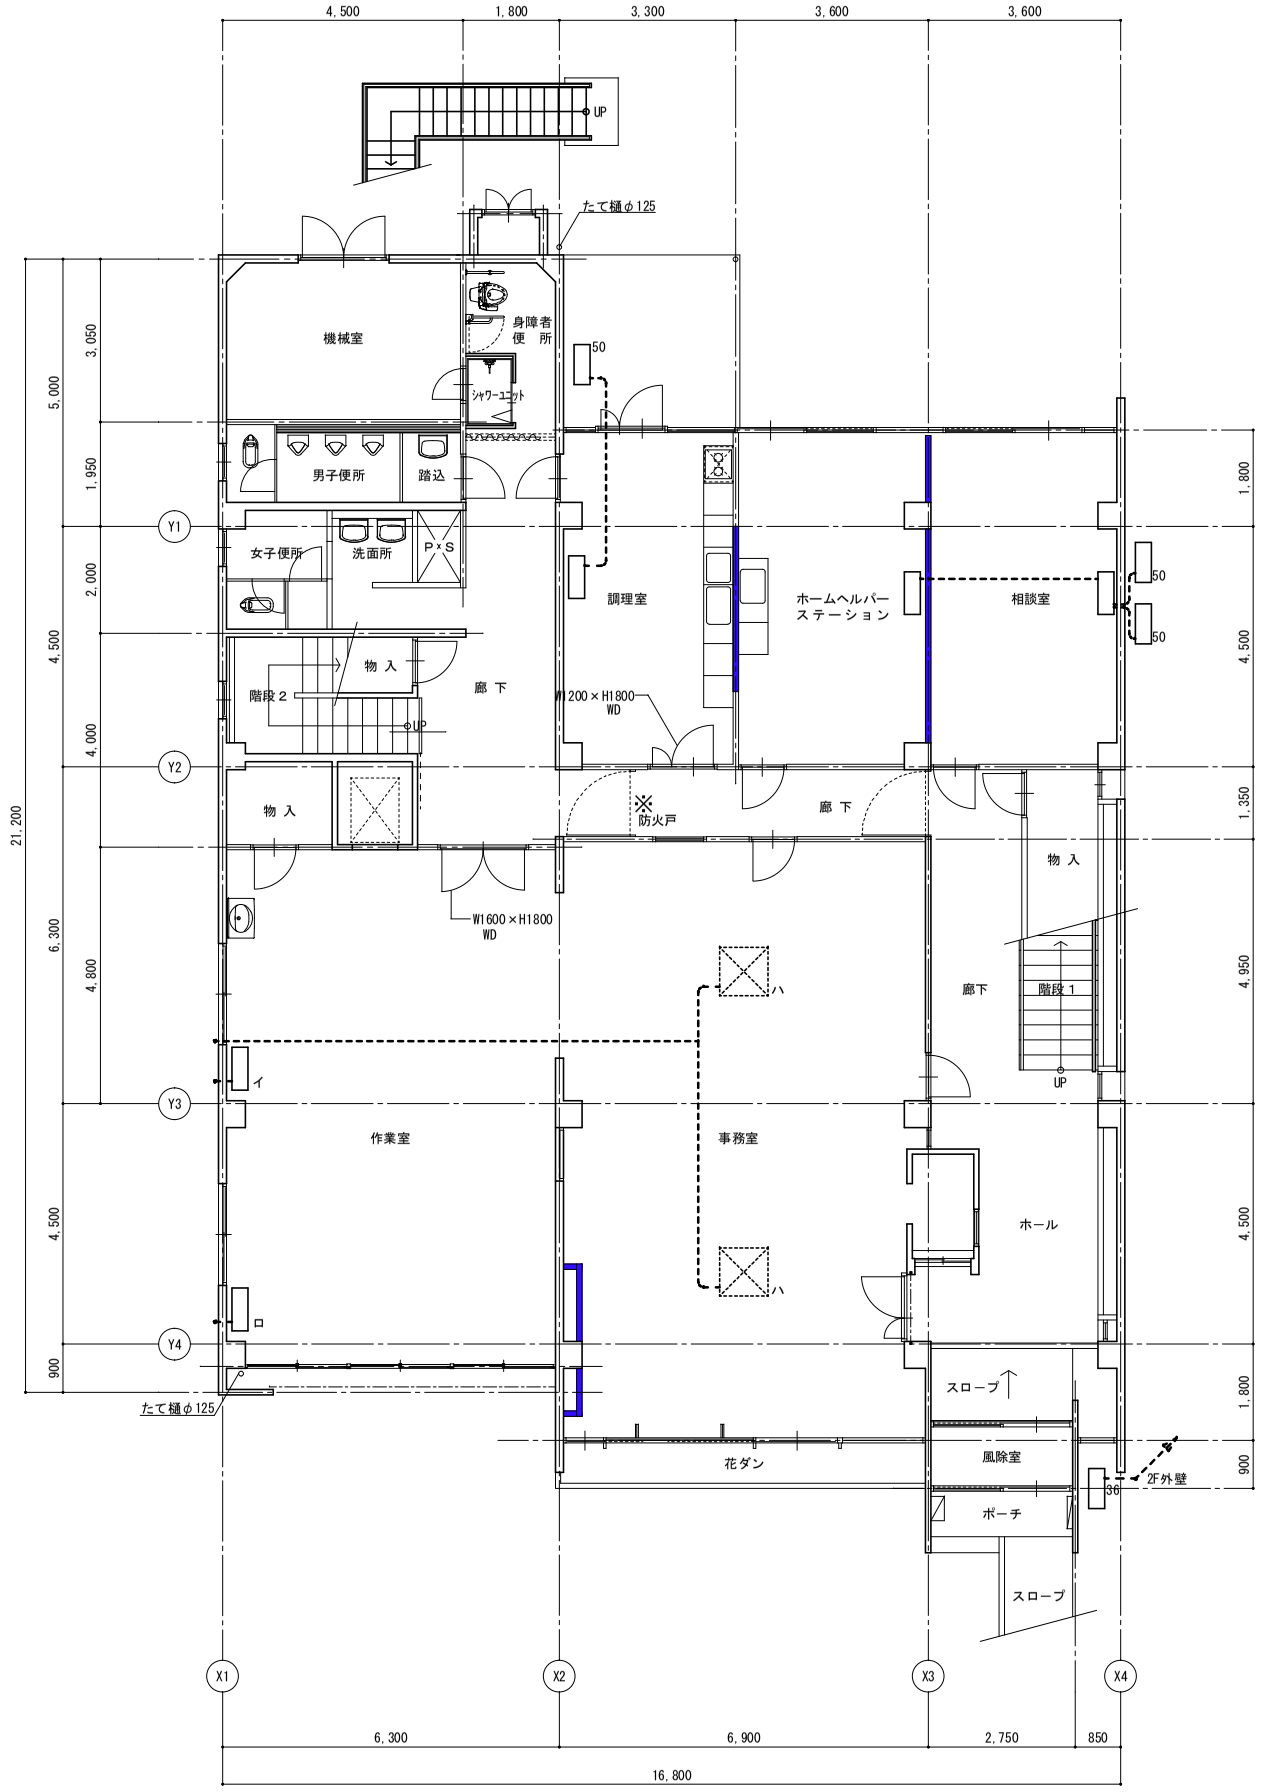

1 階 平 面 図 1/100

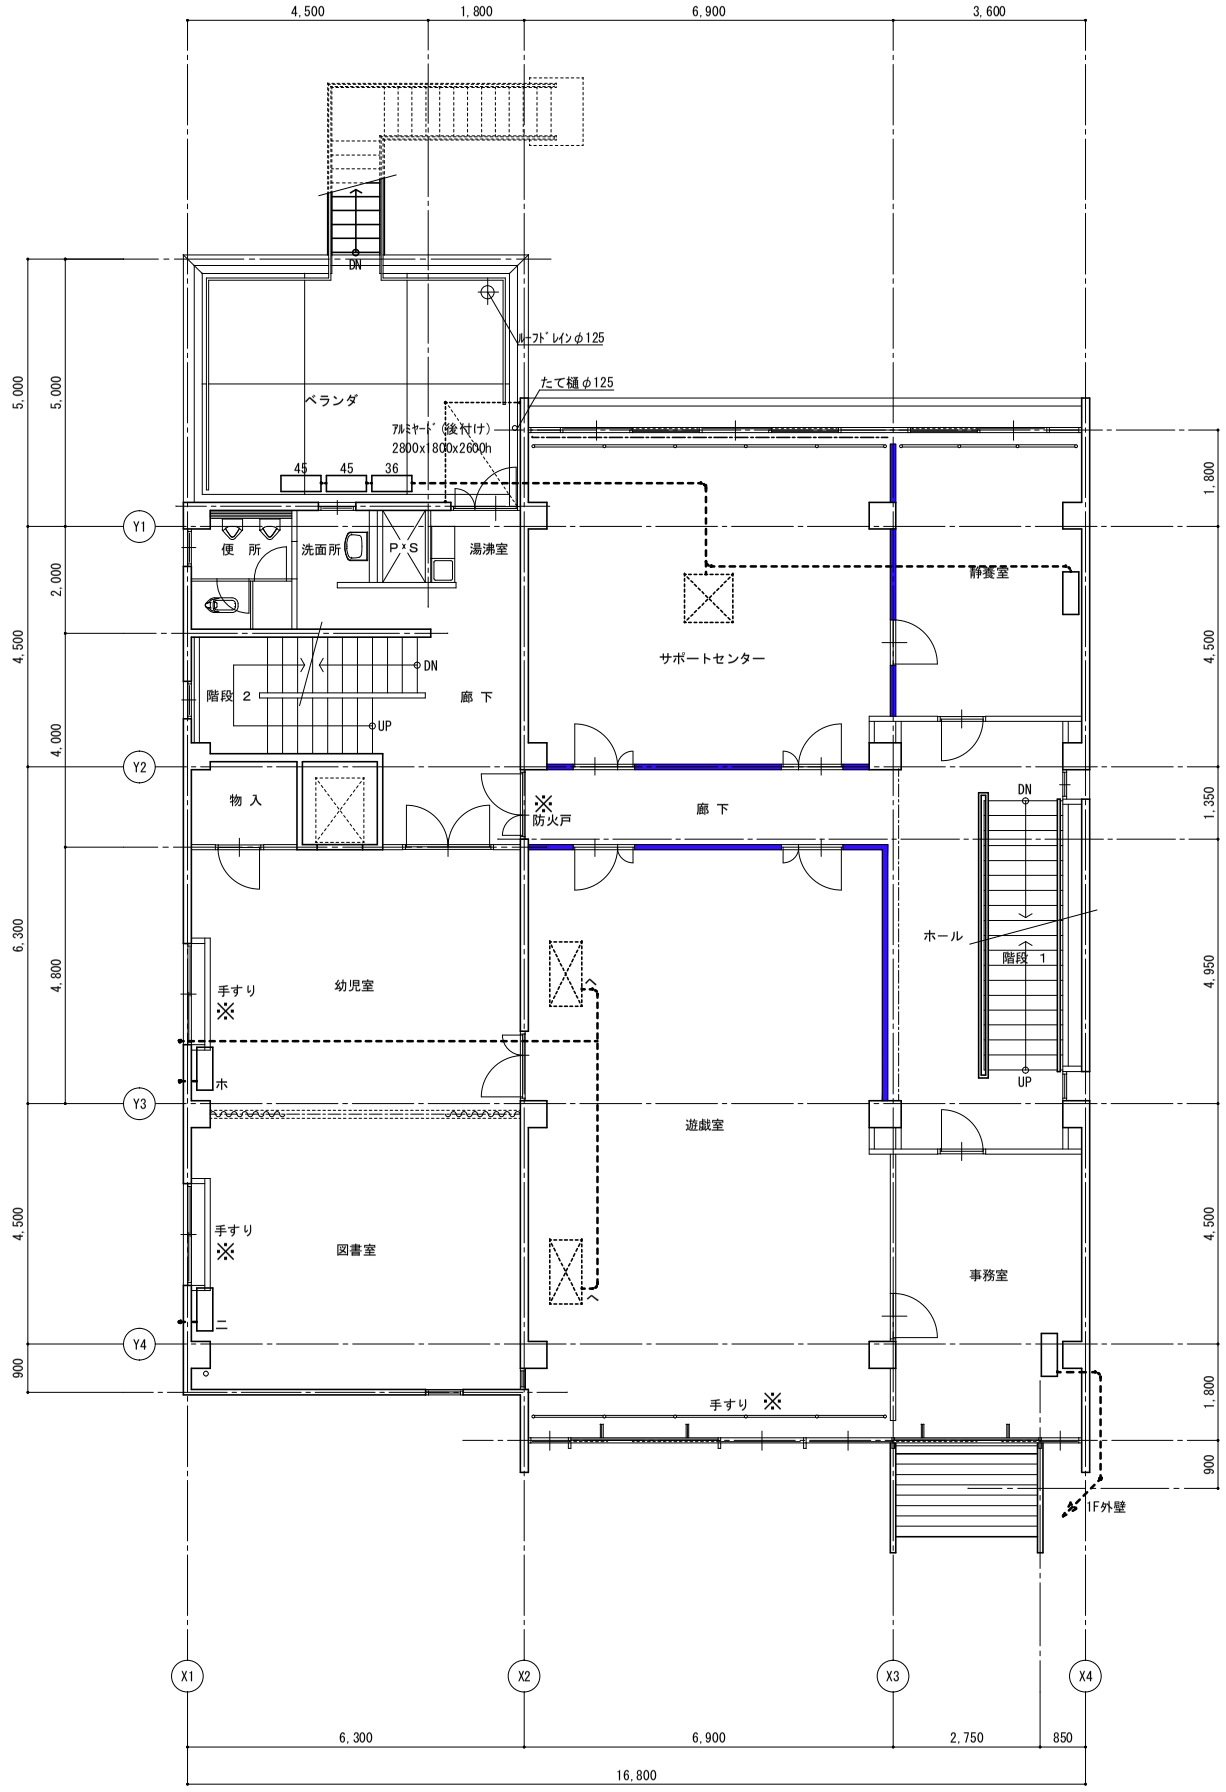

2 階 平 面 図 1/100

A.C

木間仕切

※ 手すり、防火戸の塗装にアスベスト含有

1階、2階平面図　SCALE 1：100　(A3→71%)

旧羽島市いきいき元気館解体工事

LLC 川 﨑 設 計

1級建築士 大臣 94150
川 崎 正 一

A－002

設計・監理