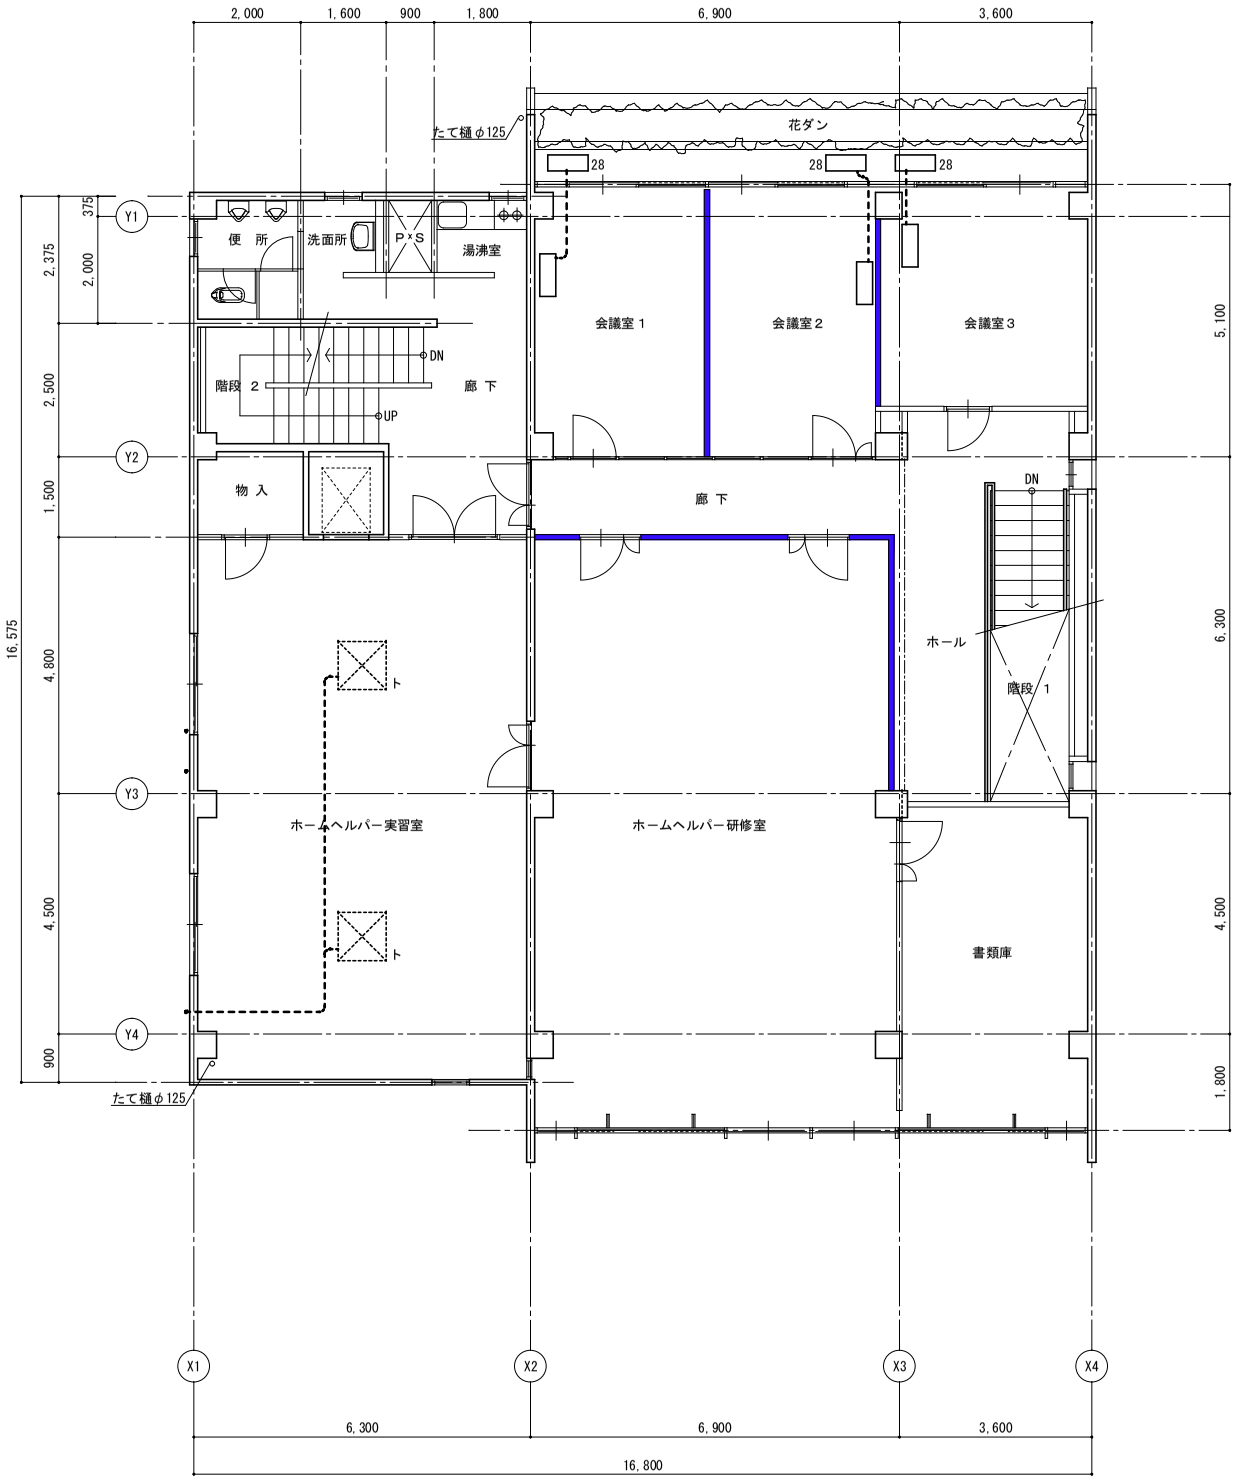

３ 階 平 面 図 1/100

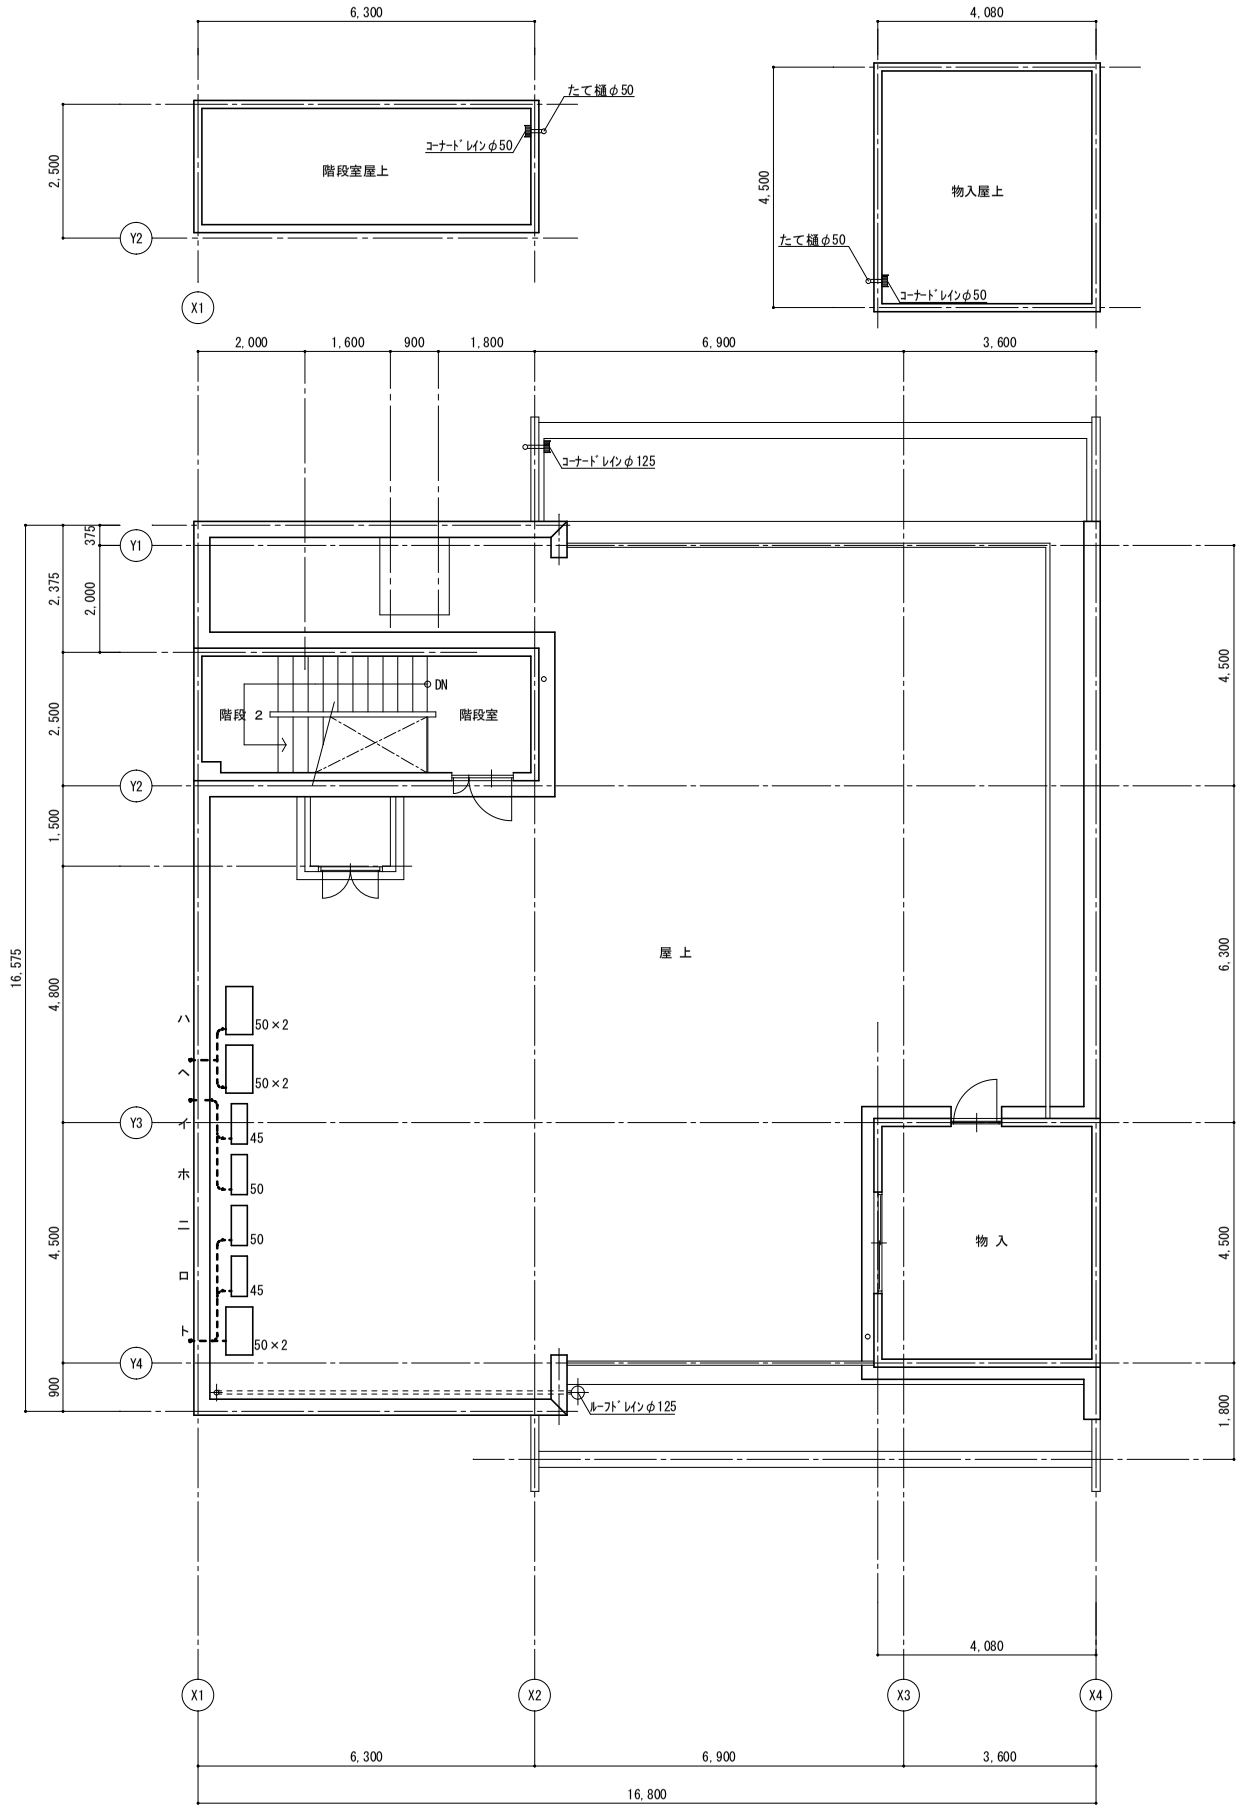

R 階 平 面 図 1/100

A.C

木間仕切

設計・監理

３階、Ｒ階平面図　SCALE 1：100　(A3→71%)

旧羽島市いきいき元気館解体工事

LLC 川 﨑 設 計

1級建築士 大臣 94150 川 崎 正 一

A－003