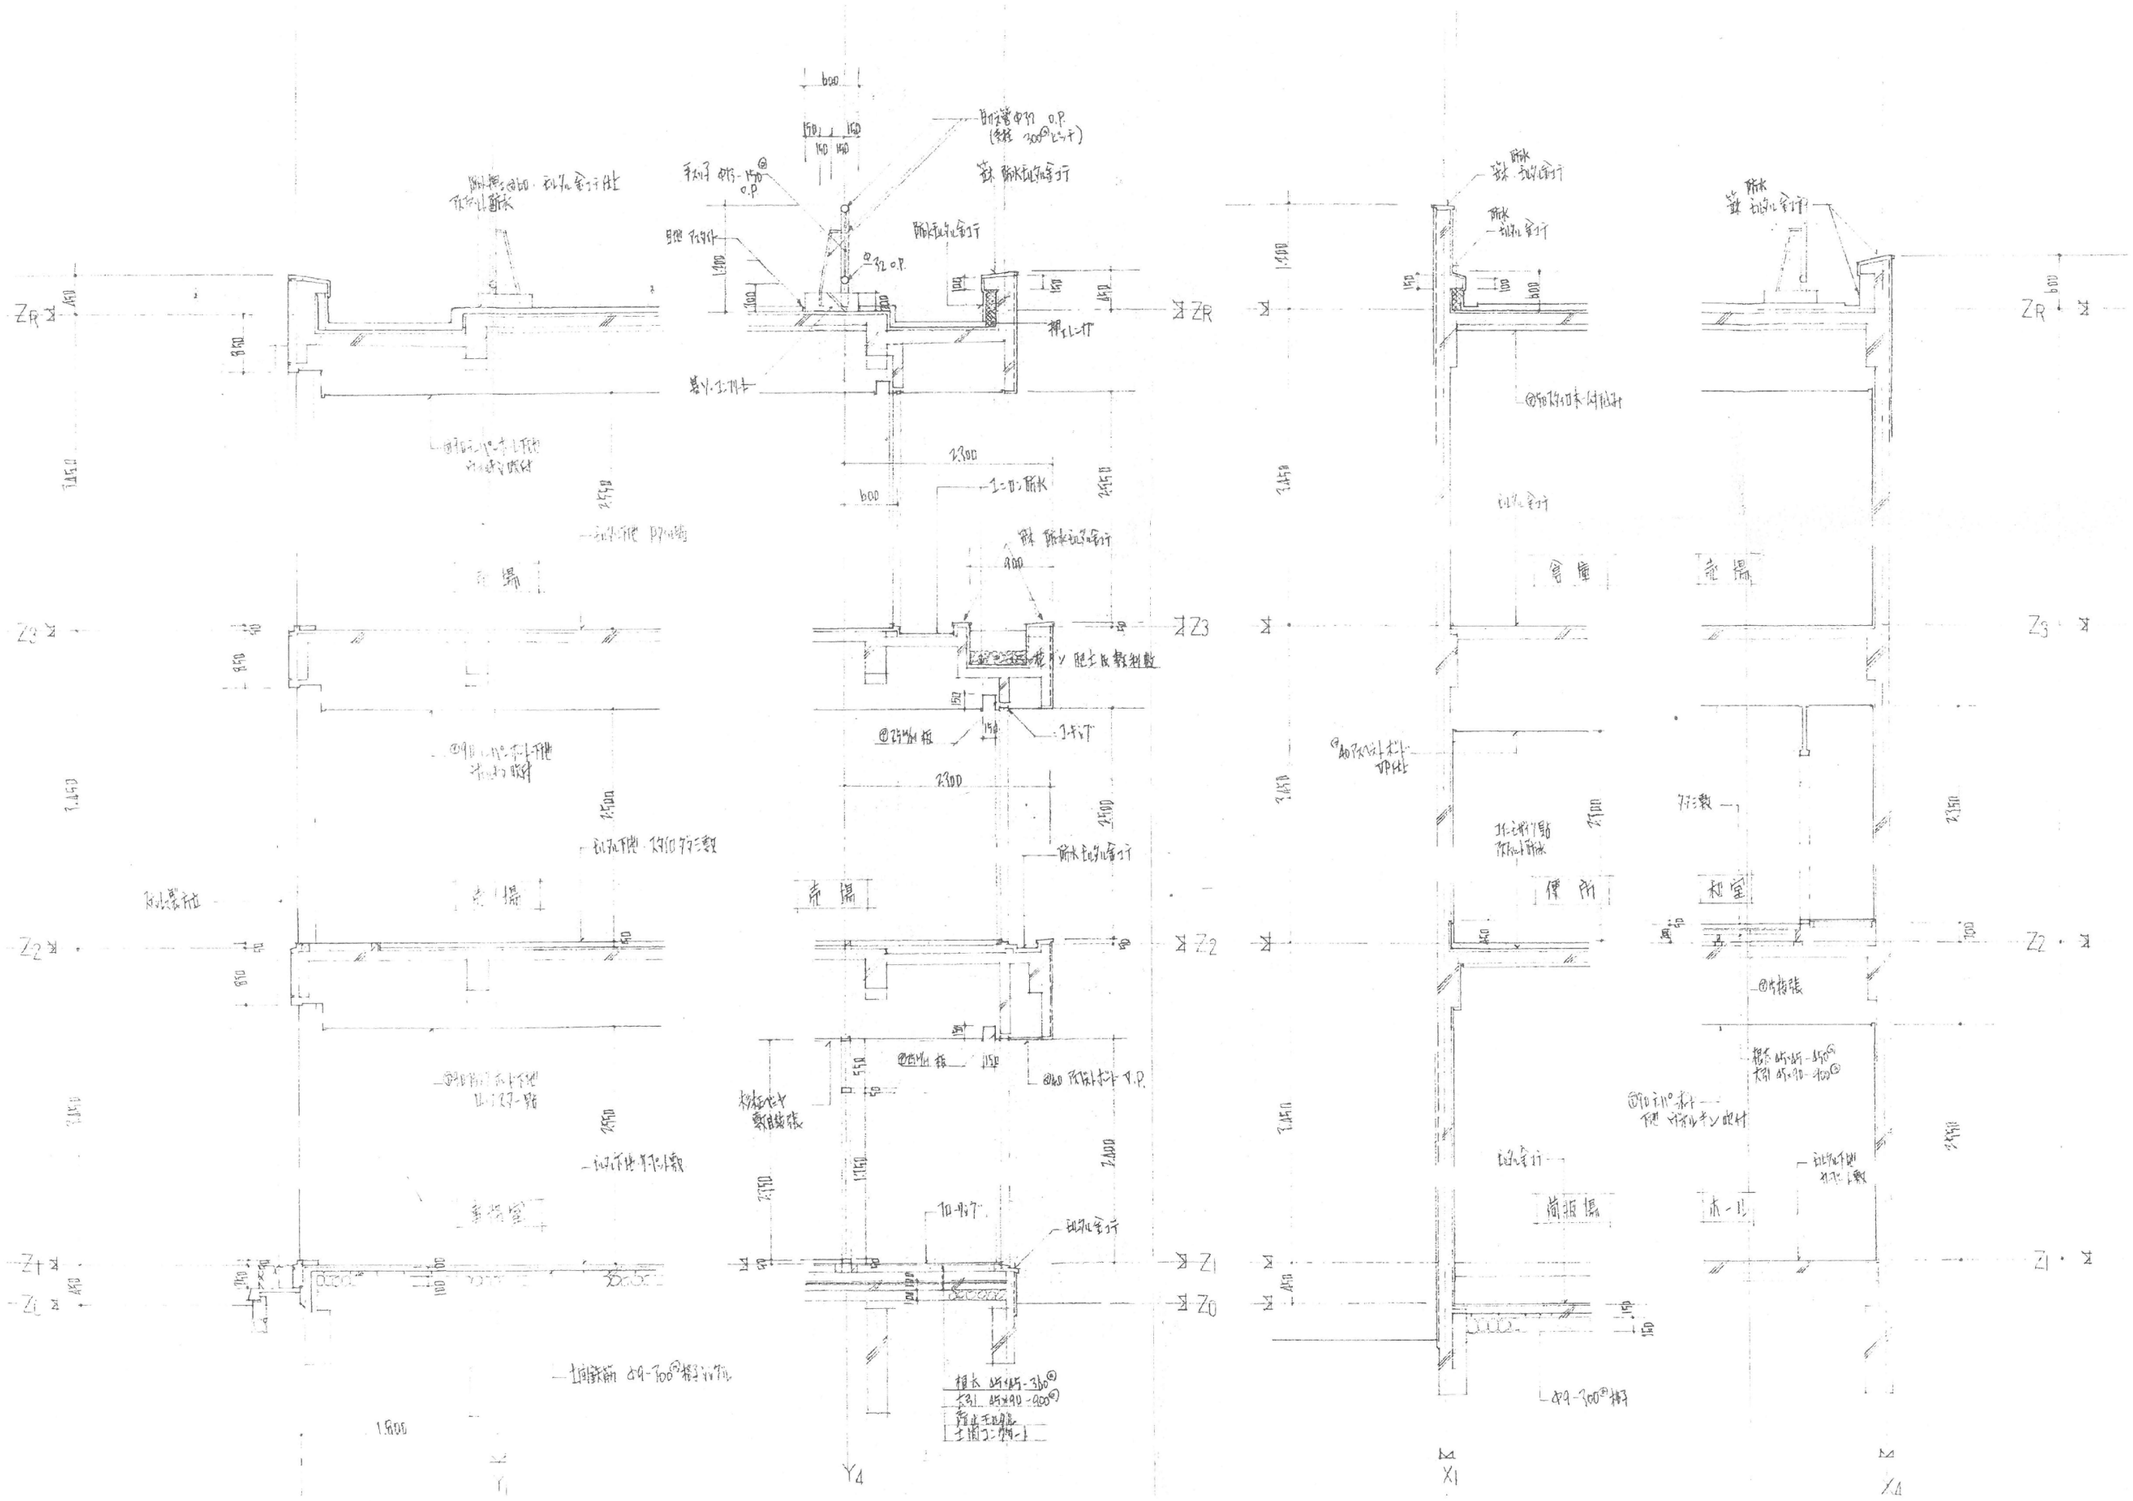

断面詳細図　SCALE NS　(A3→71%)

旧羽島市いきいき元気館解体工事

LLC 川 﨑 設 計

1級建築士 大臣 94150
川 﨑 正 一

A－006

設計・監理