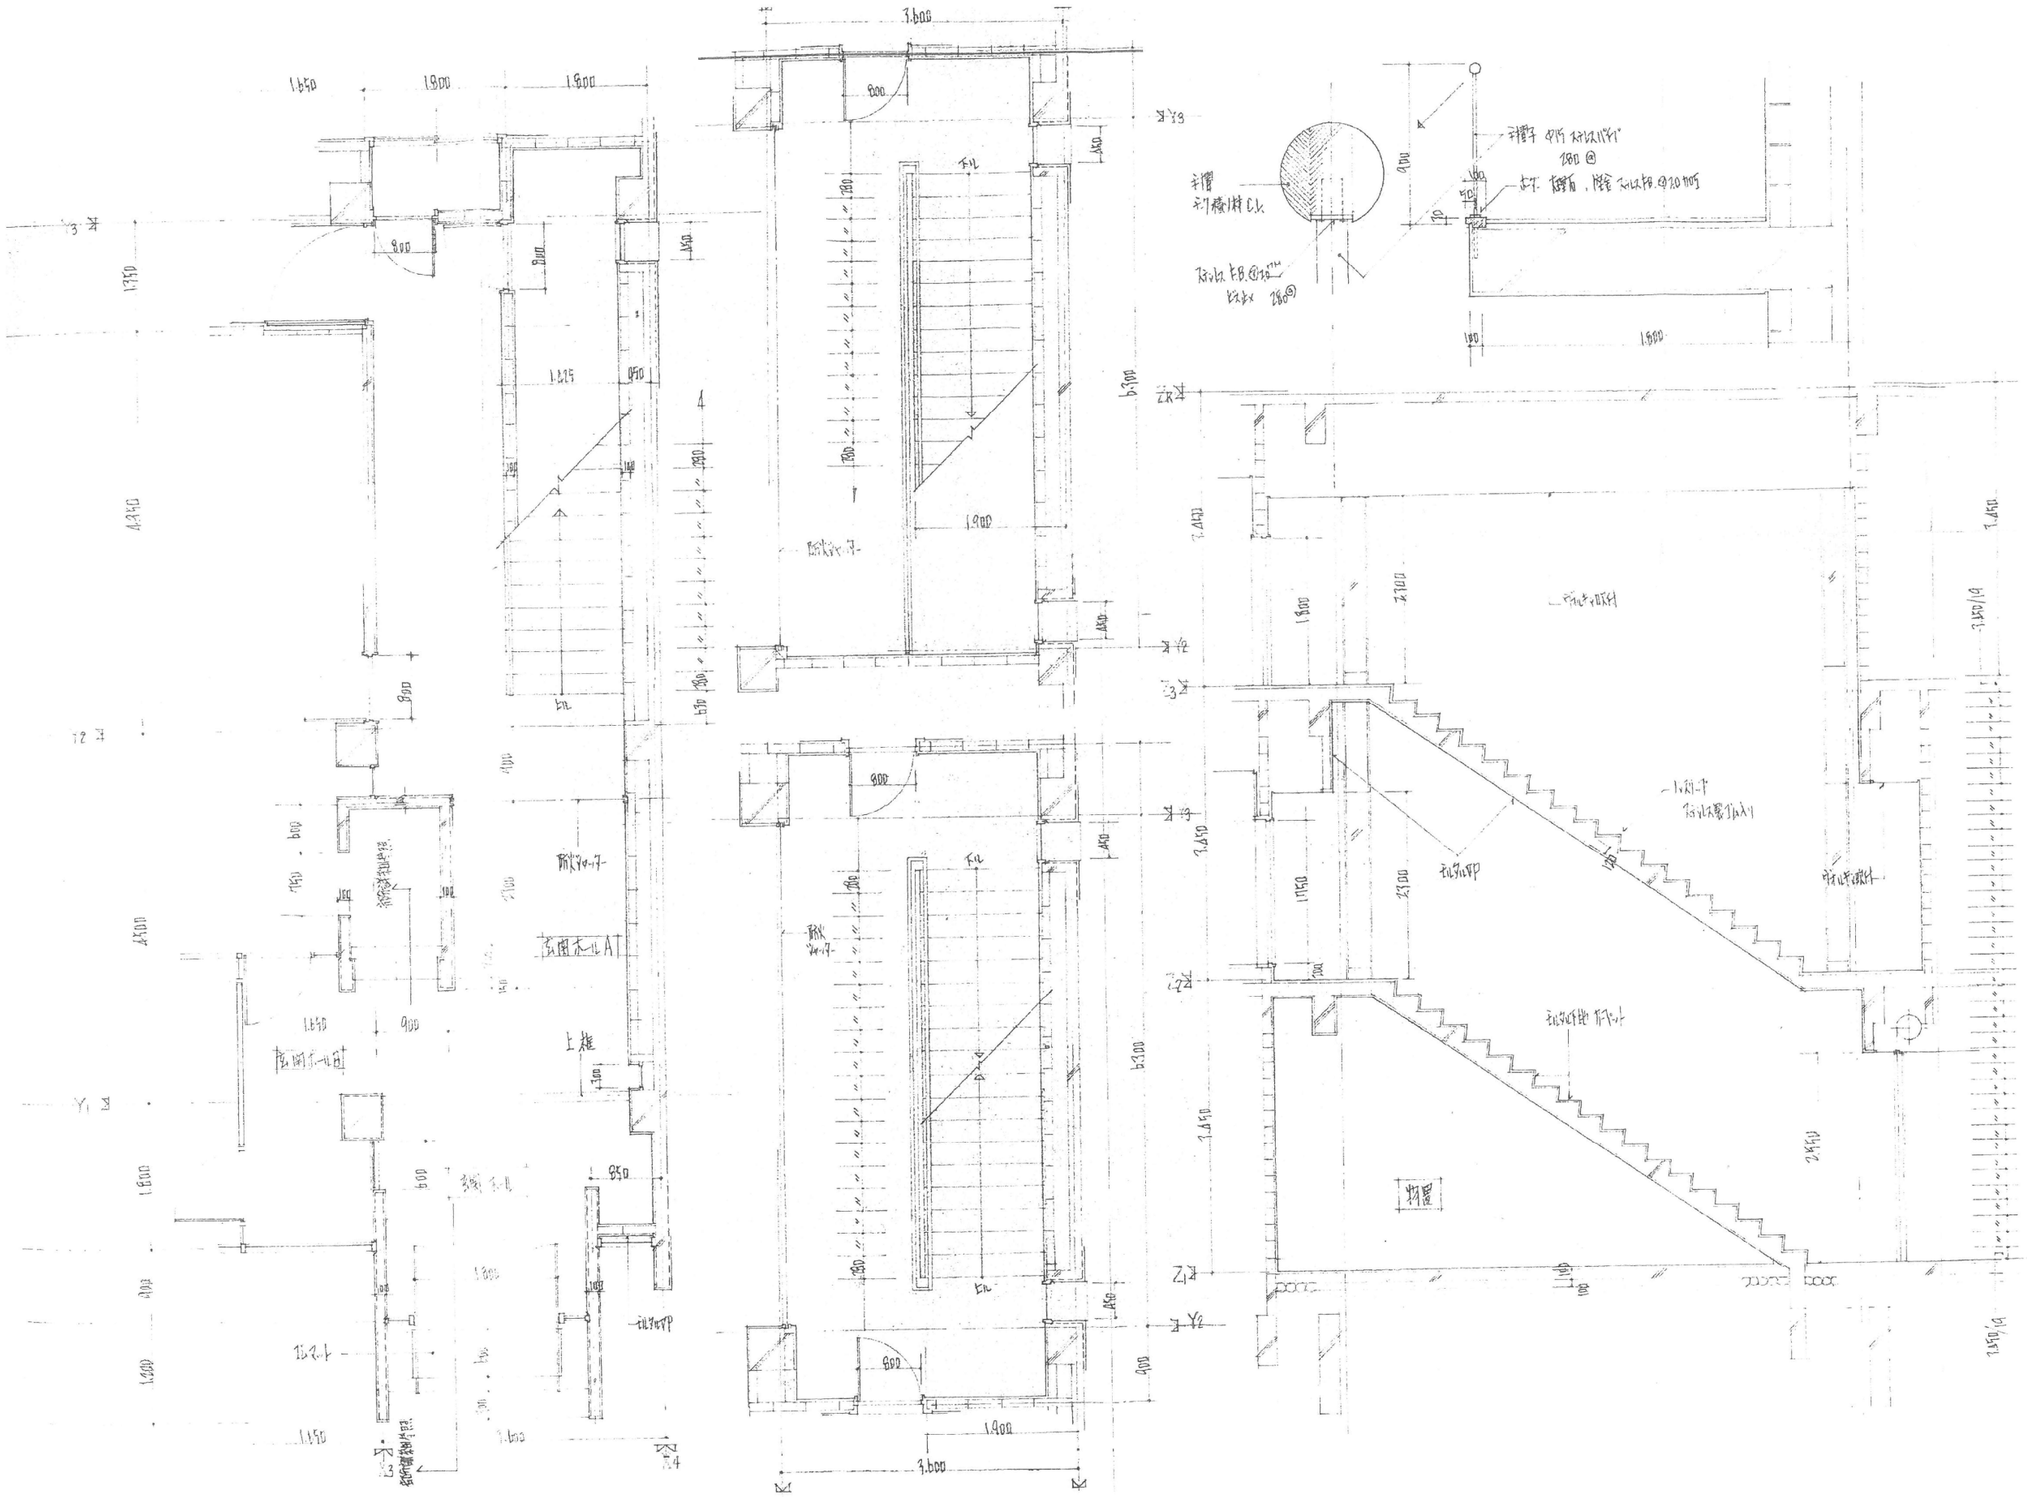


階段廻り平面詳細図、階段断面図　SCALE NS　(A3→71%)

旧羽島市いきいき元気館解体工事

LLC 川崎設計

1級建築士 大臣 94150 川崎 正一

A－008

設計・監理