


基礎伏図 1/100

---08100を示す

○ 杭本数 RC300φ 108本
○ コンクリート杭 掘削撤去(基礎及地中梁共) ケーシング径800φ 30カ所
○ コンクリート杭 75本引抜撤去

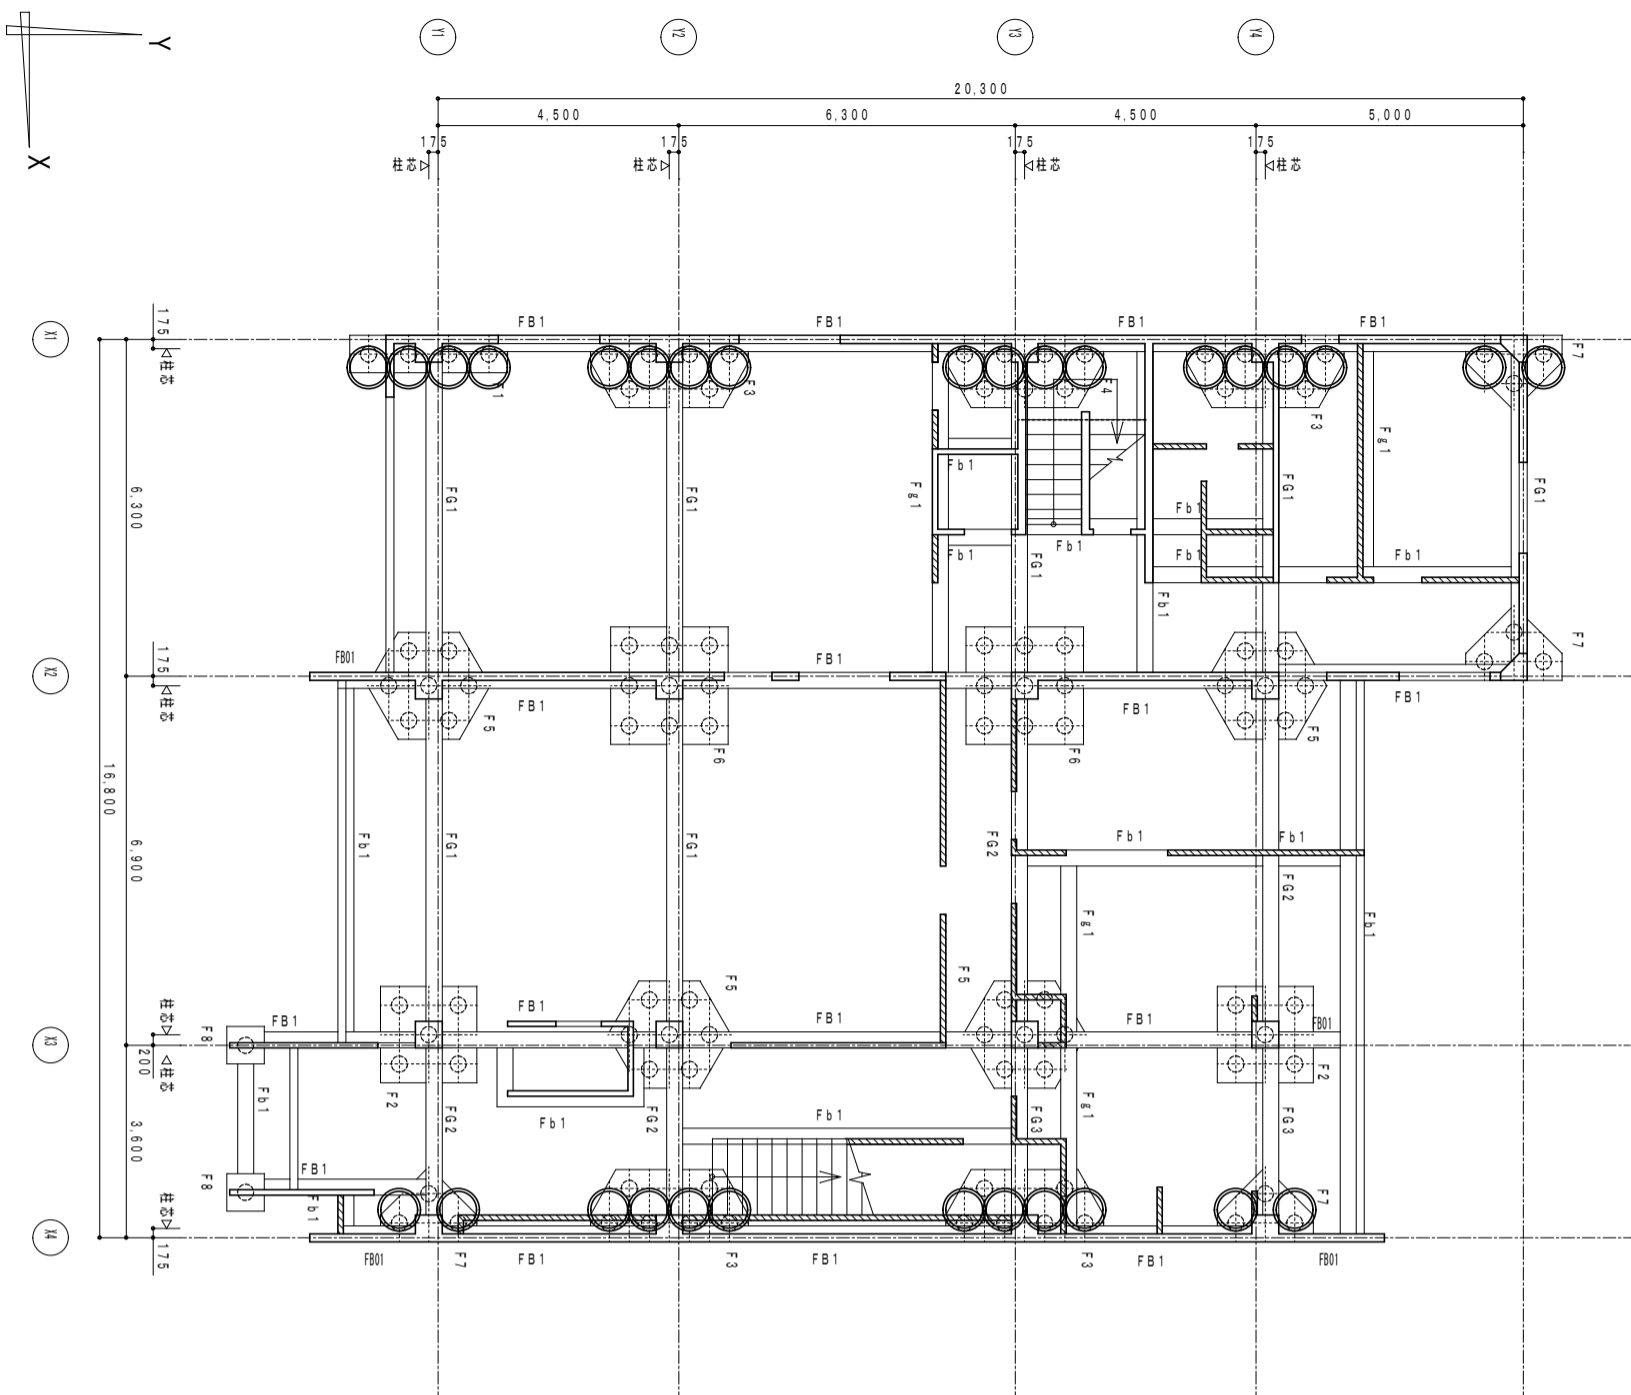

2階梁伏図 1/100

---08100を示す

特記なき限り壁厚はH100とする

