


鉄骨補強<A>詳細図 1/50

※鉄骨はすべて常温乾燥形ツッ素樹脂エナメル塗装とする。

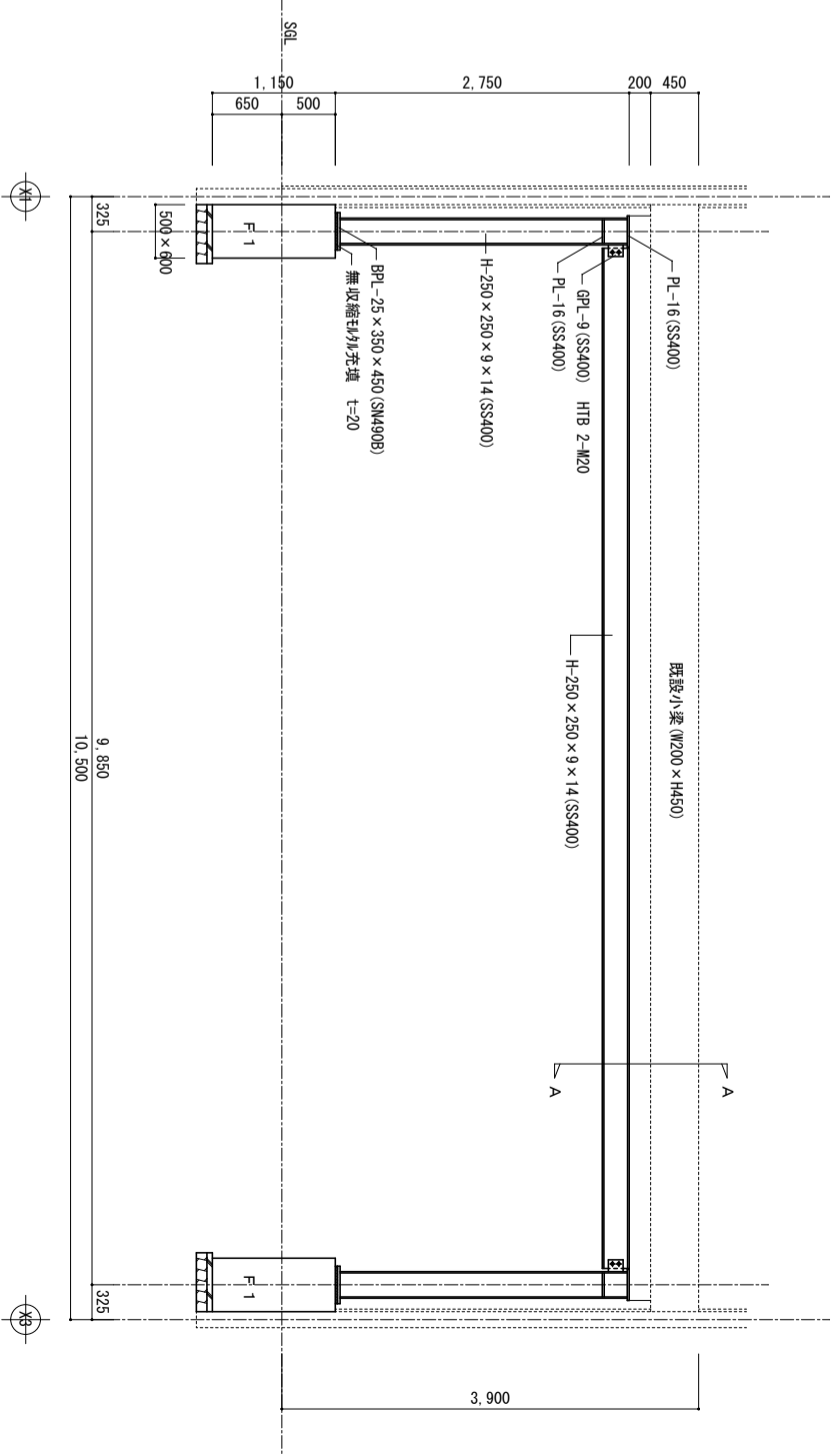

鉄骨補強<B>詳細図 1/50

※鉄骨はすべて常温乾燥形ツッ素樹脂エナメル塗装とする。