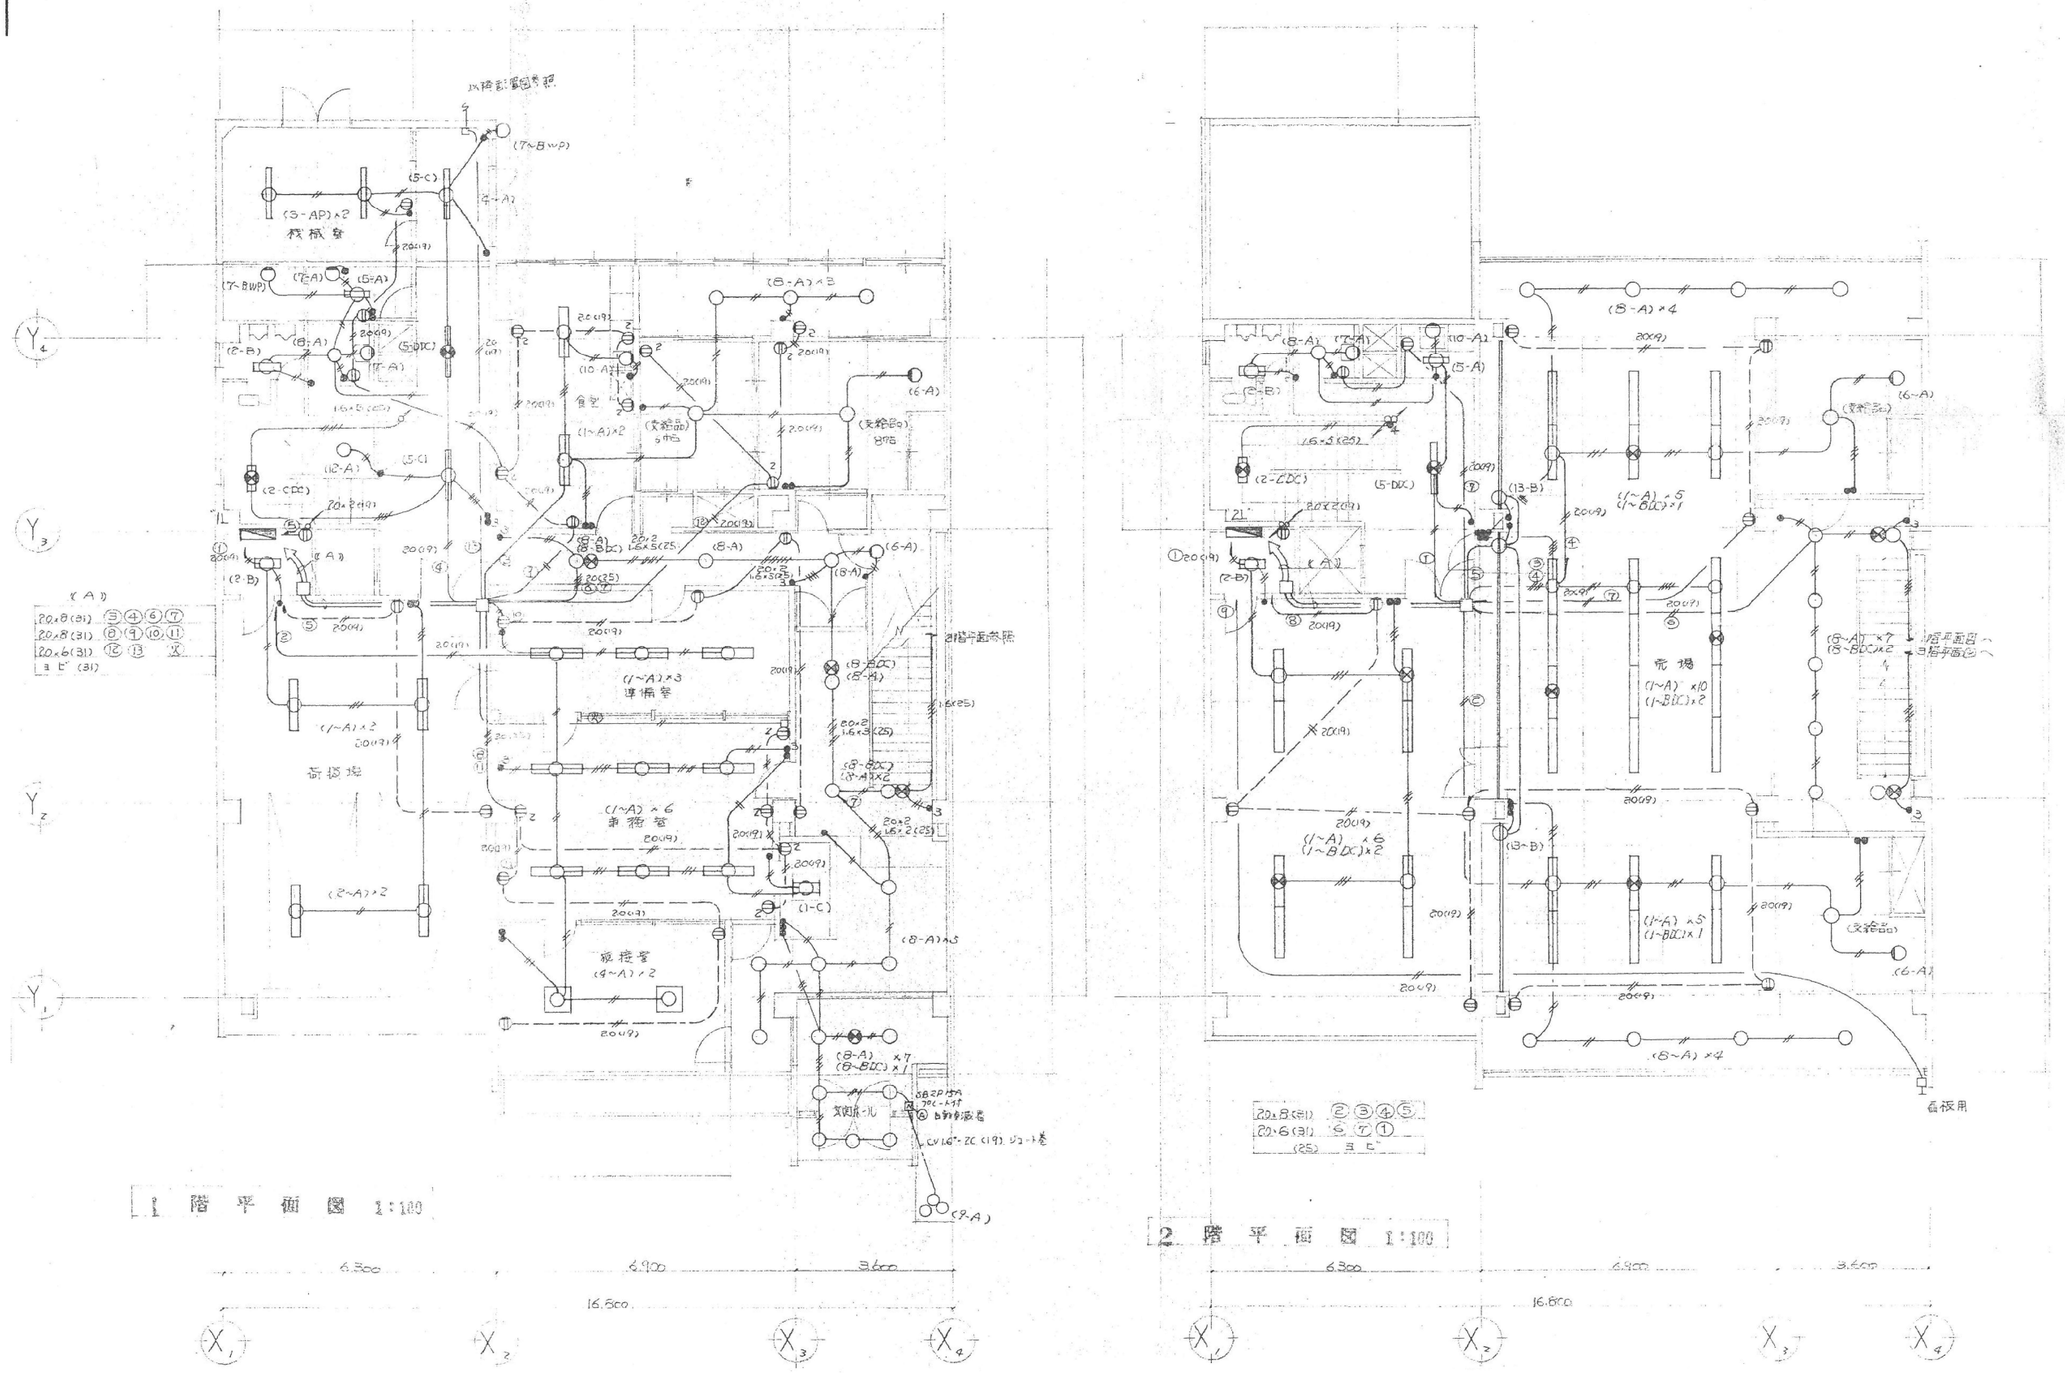
1 階 平 面 図 1:100
2 階 平 面 図 1:100
機械室
食堂
準備室
前掃除
車椅子
掃除室
売場
6,300
6,900
3,600
16,800