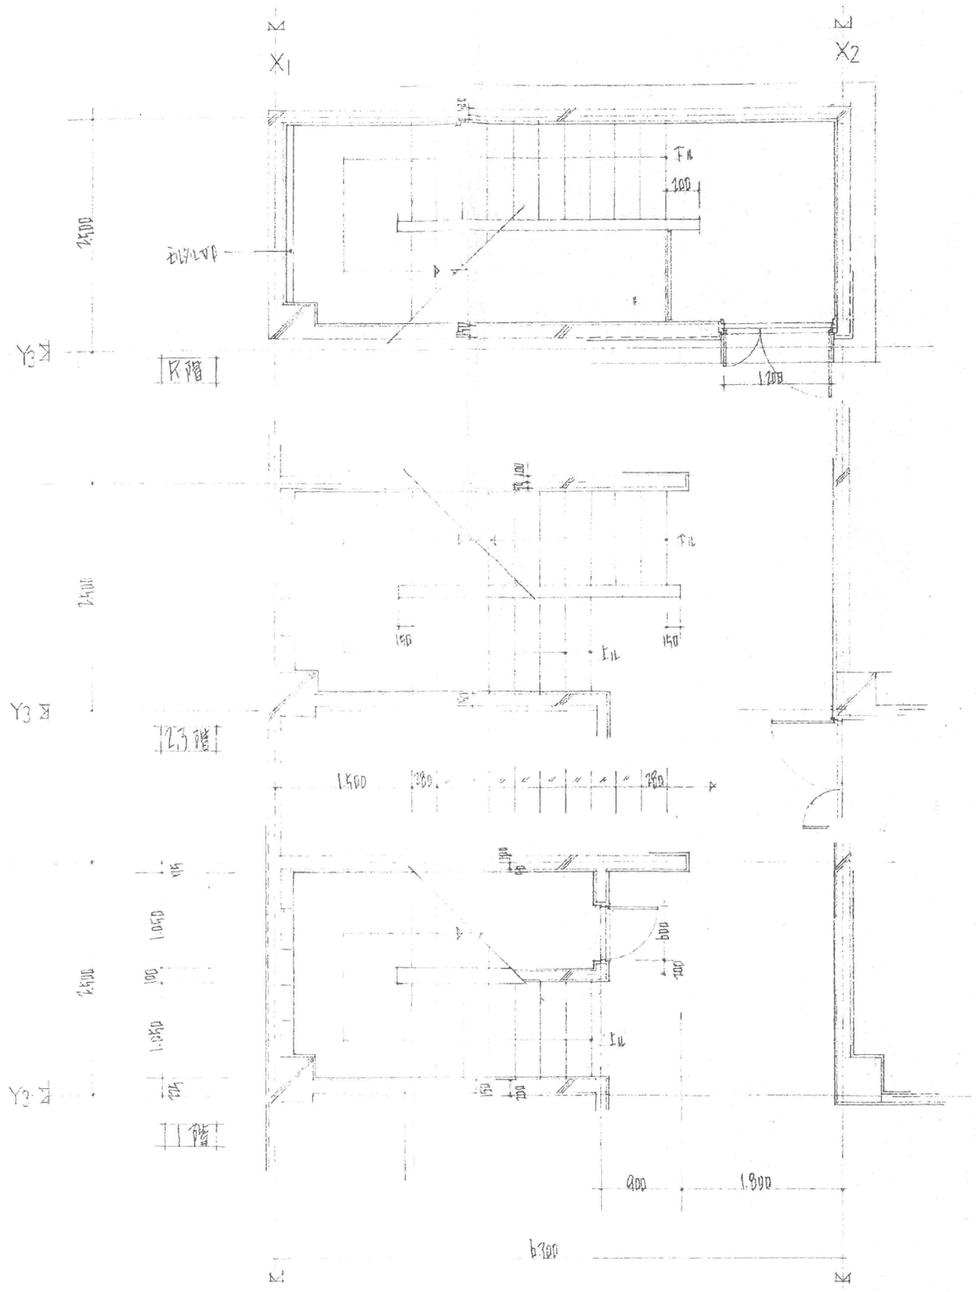
X1
X2
Y3
R階
2F階
1F階
1,500
1,200
1,800
6,300

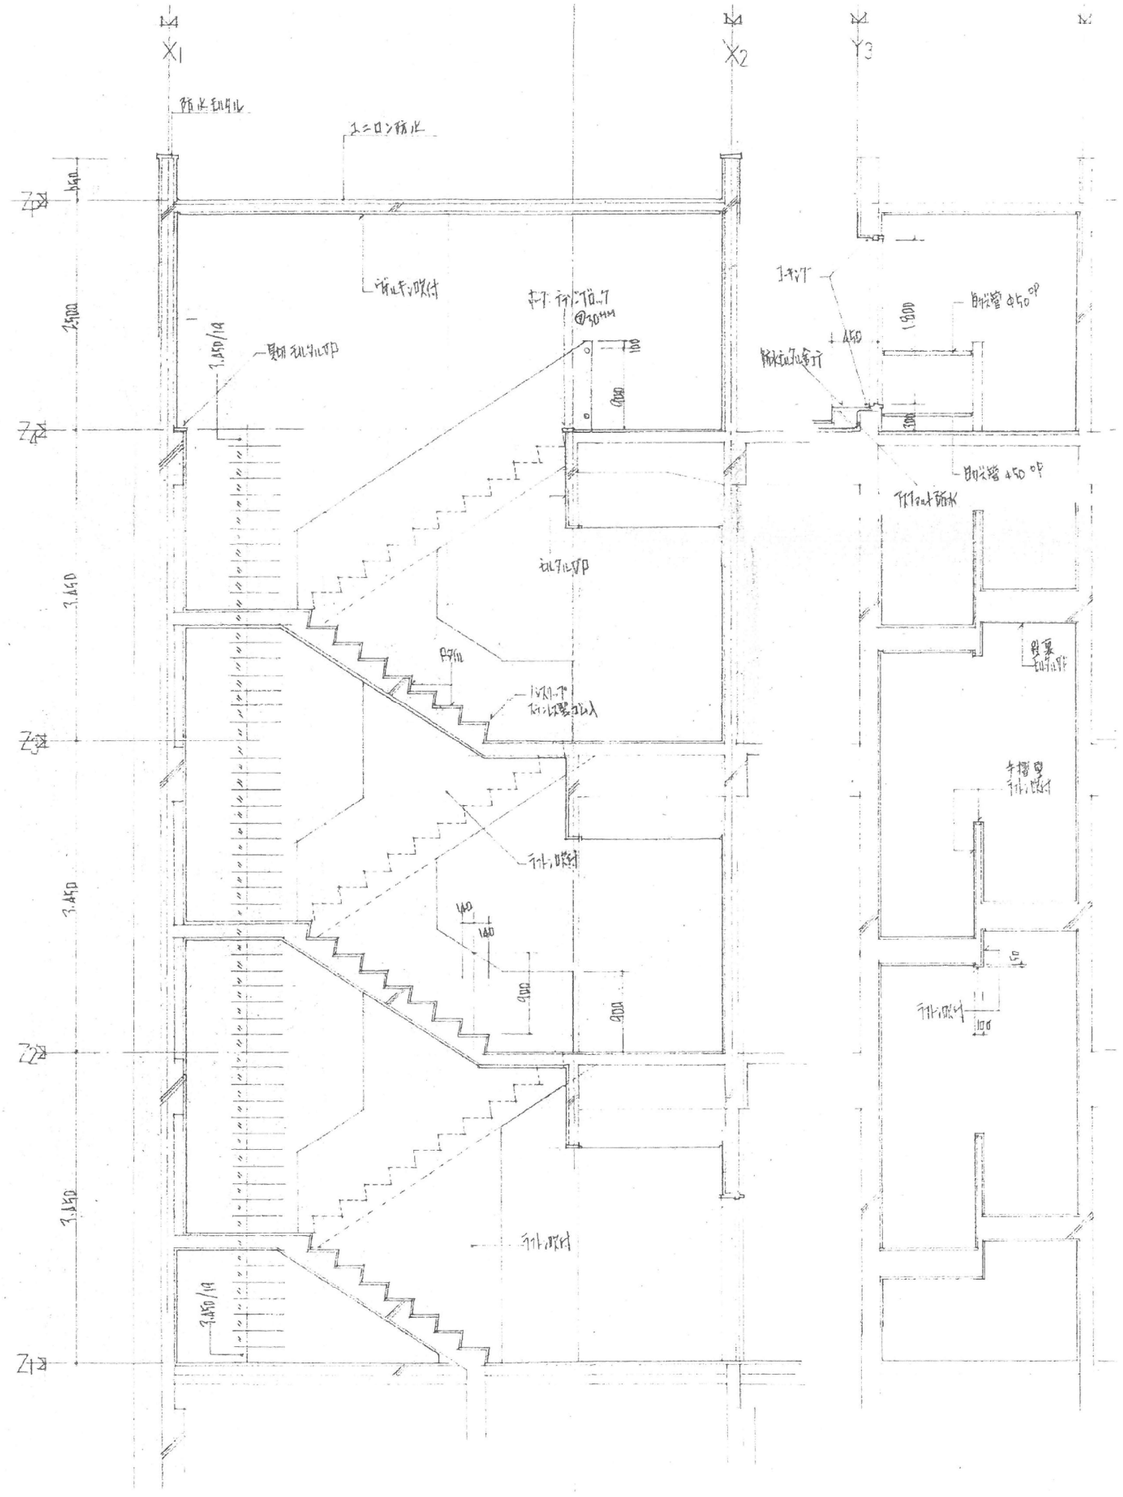
X1
X2
Y3
Z1
Z2
Z3
Z4
Z5
ユニロン防水
3,450
1,900
900
2,000