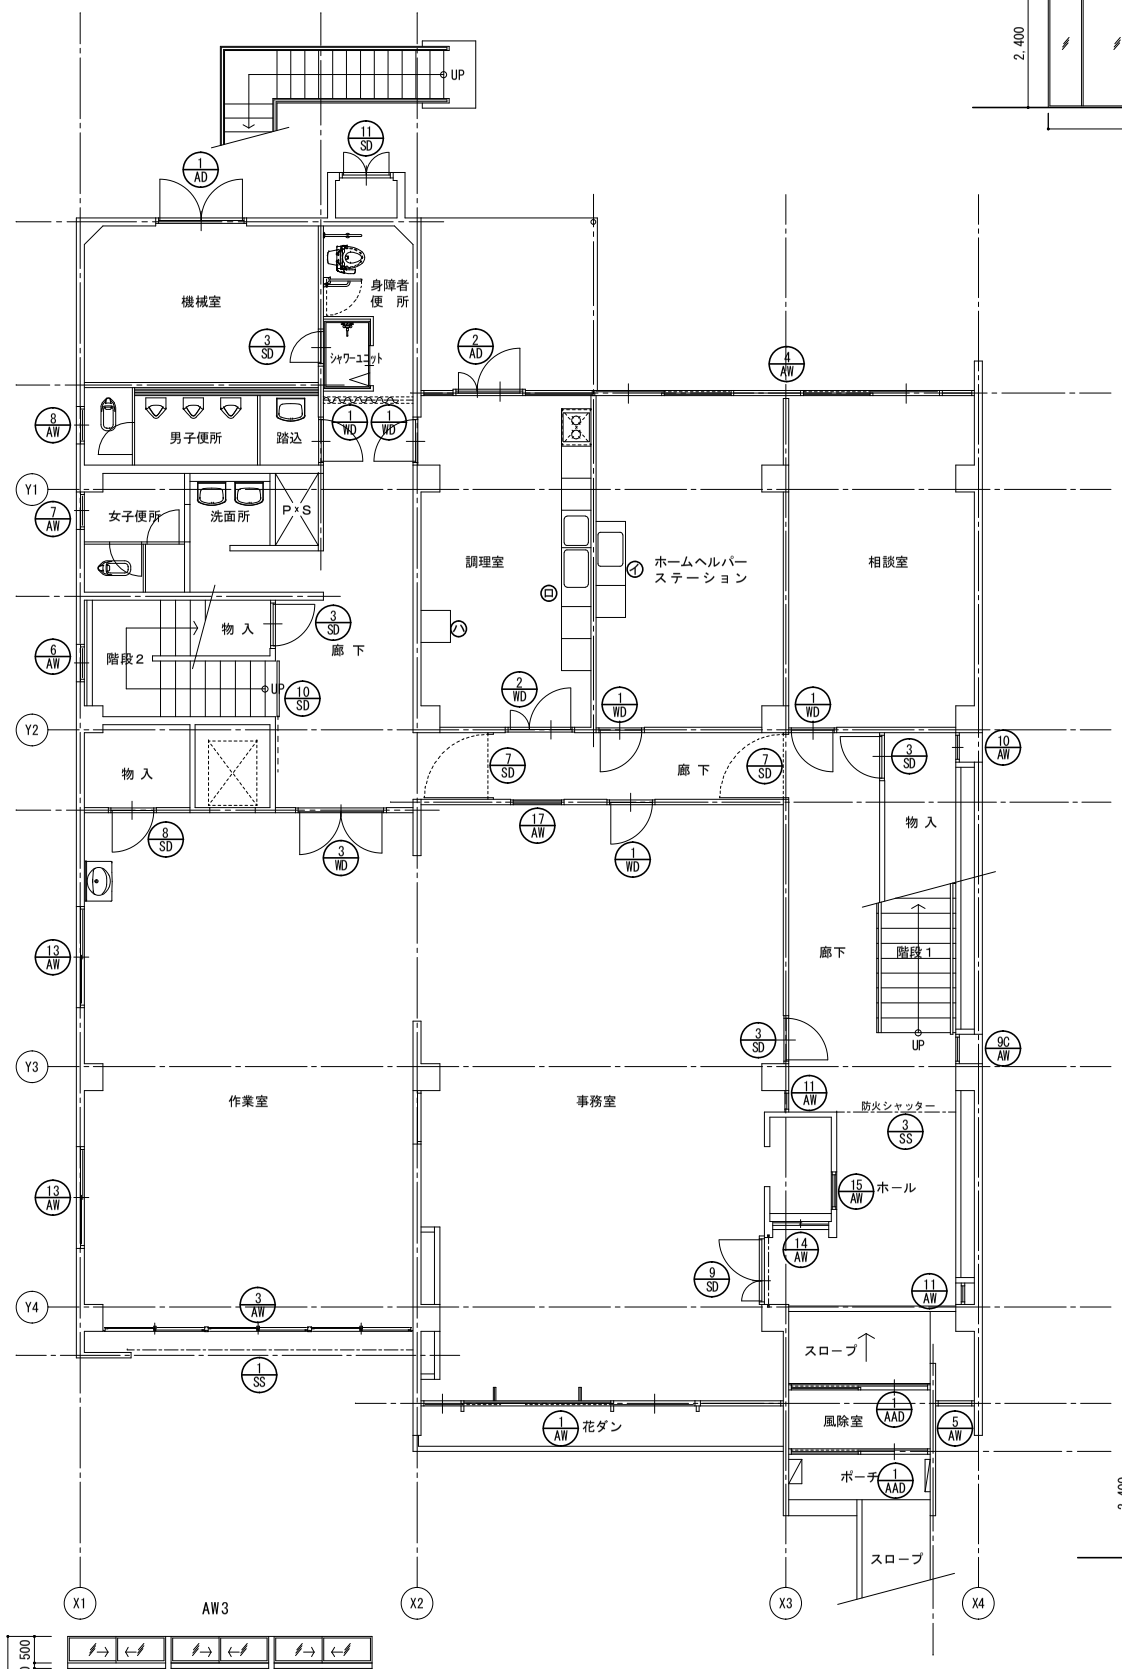

1 階 平 面 図　1/100

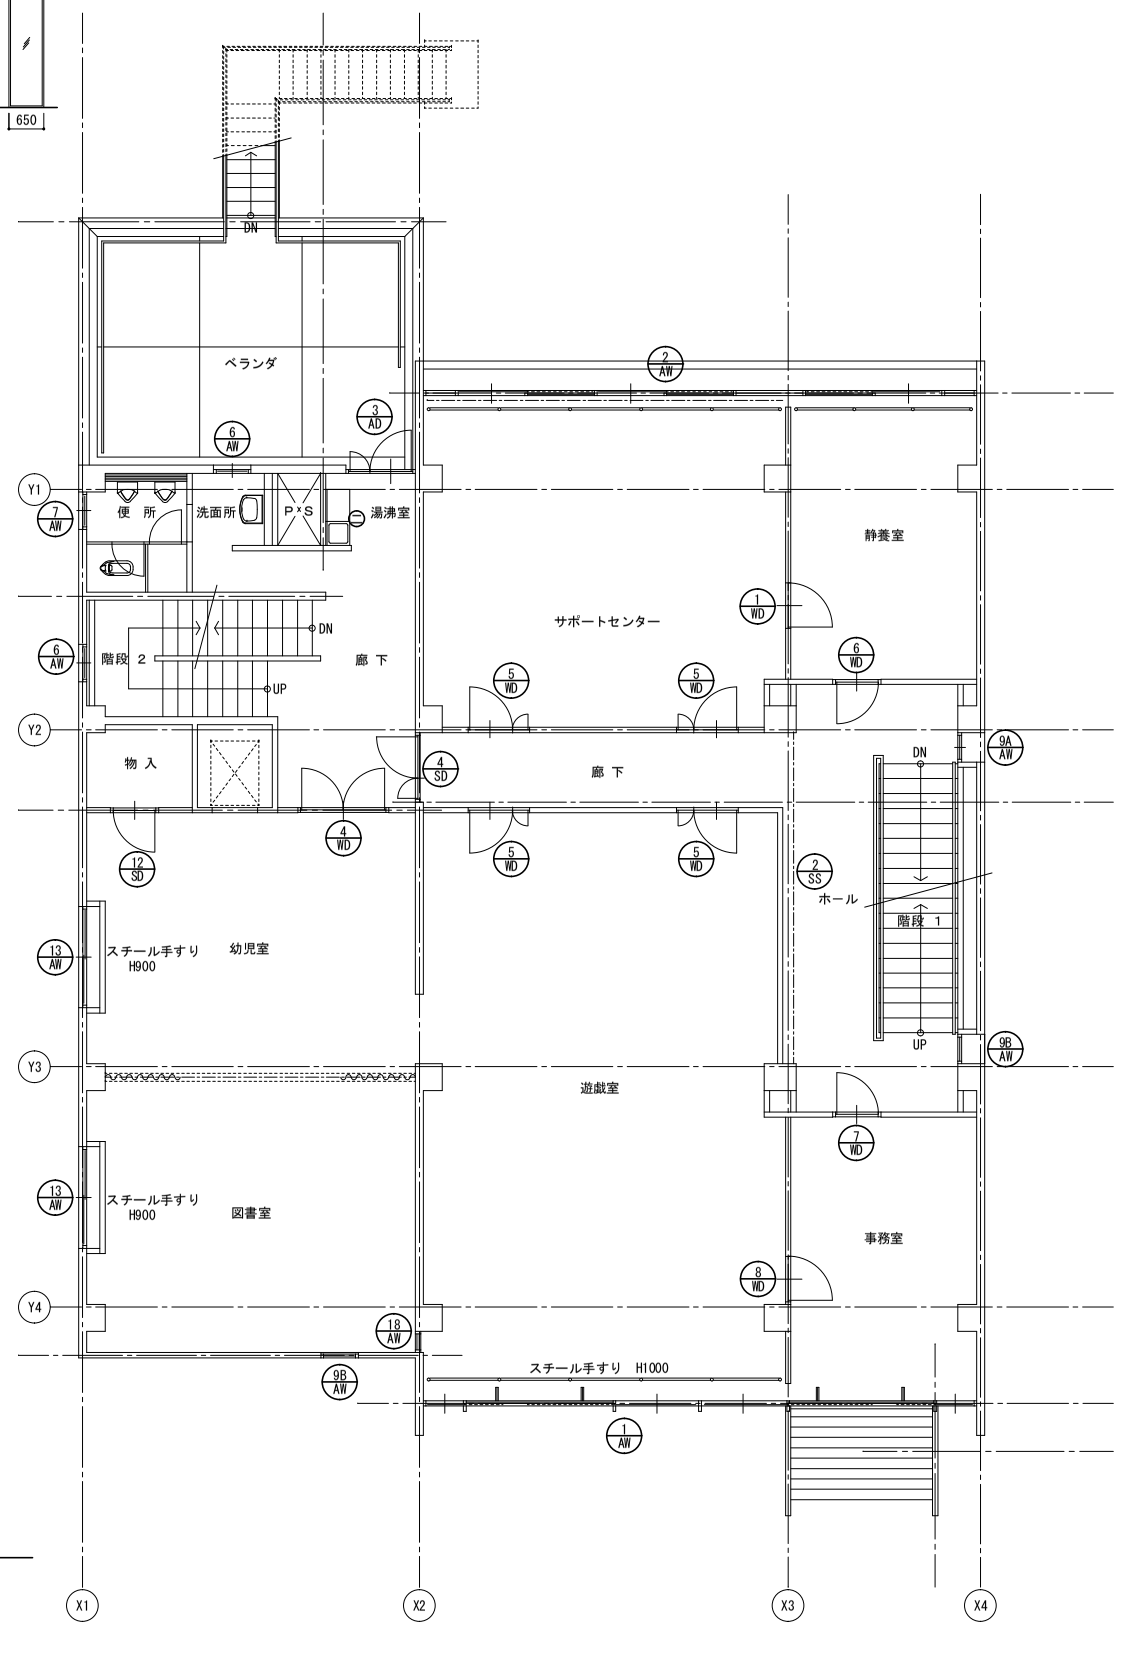

2 階 平 面 図　1/100

AW4

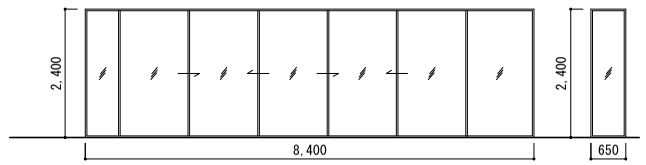

引違い連窓アルミサッシ(一部はめ殺し)
PW6.8（透明）

流し台リスト

1階	イ	(1200+600)×550×800
		吊戸棚　1800×350×550
	ロ	(1700+700+600+600)×550×800
		吊戸棚　2400×350×500
		フード　900
	ハ	吊戸棚　1200×350×500
2階	ニ	750×450×800
3階	ホ	(1000+600)×550×800
		吊戸棚　900×350×500

AAD1（1階）

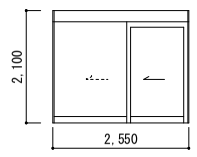

片引き自動ドアアルミサッシ(一部はめ殺し)
PW 5（TG）

AW1（1階）

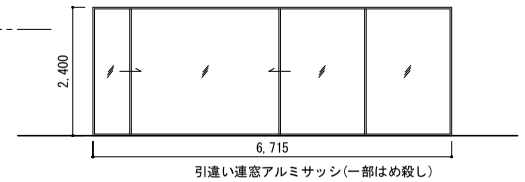

引違い連窓アルミサッシ(一部はめ殺し)
PW6.8（ブロンズ）

AW1（2・3階）

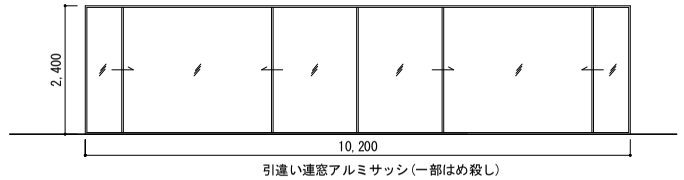

引違い連窓アルミサッシ(一部はめ殺し)
PW6.8（ブロンズ）

AW3

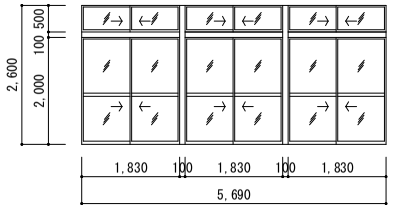

ランマ付引違い連窓アルミサッシ(ALC用)
強化４mm（透明）