



P H階梁伏図 1/100

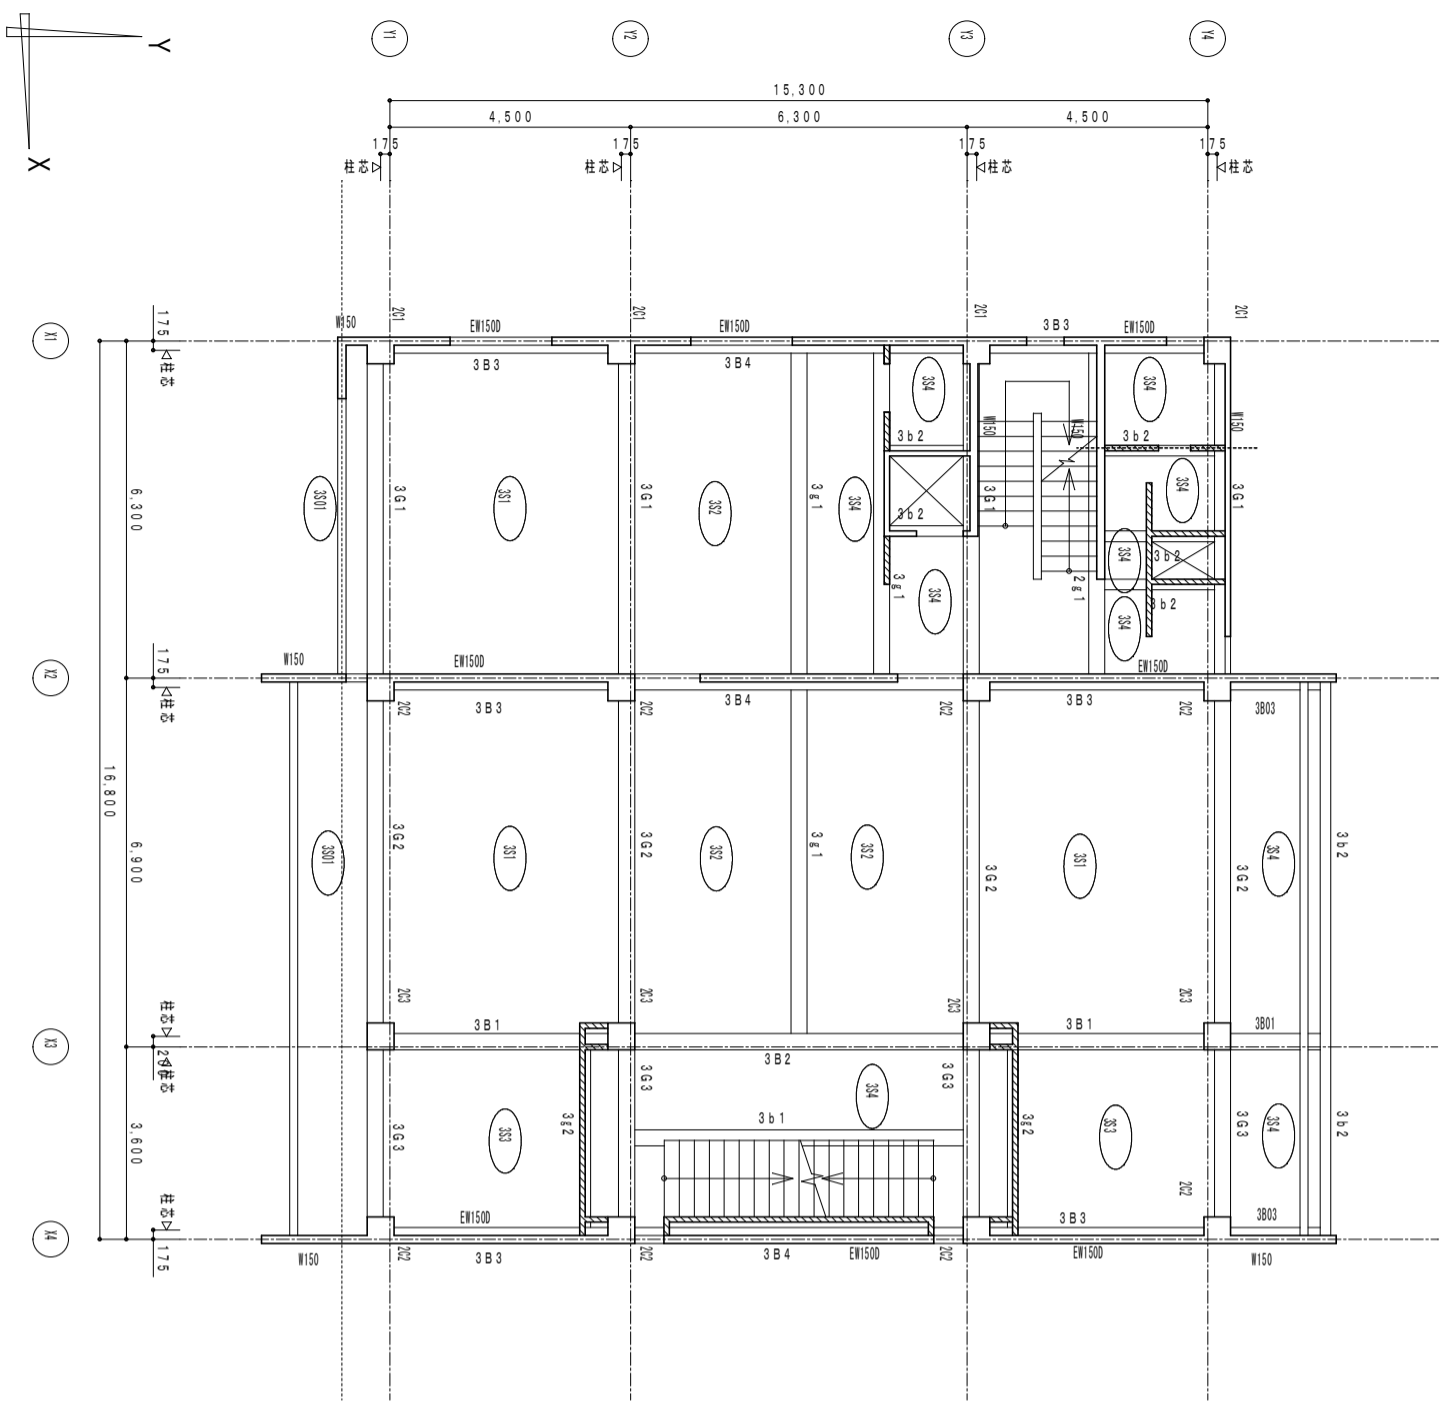

3階梁伏図 1/100

特記を要し量算は100とする

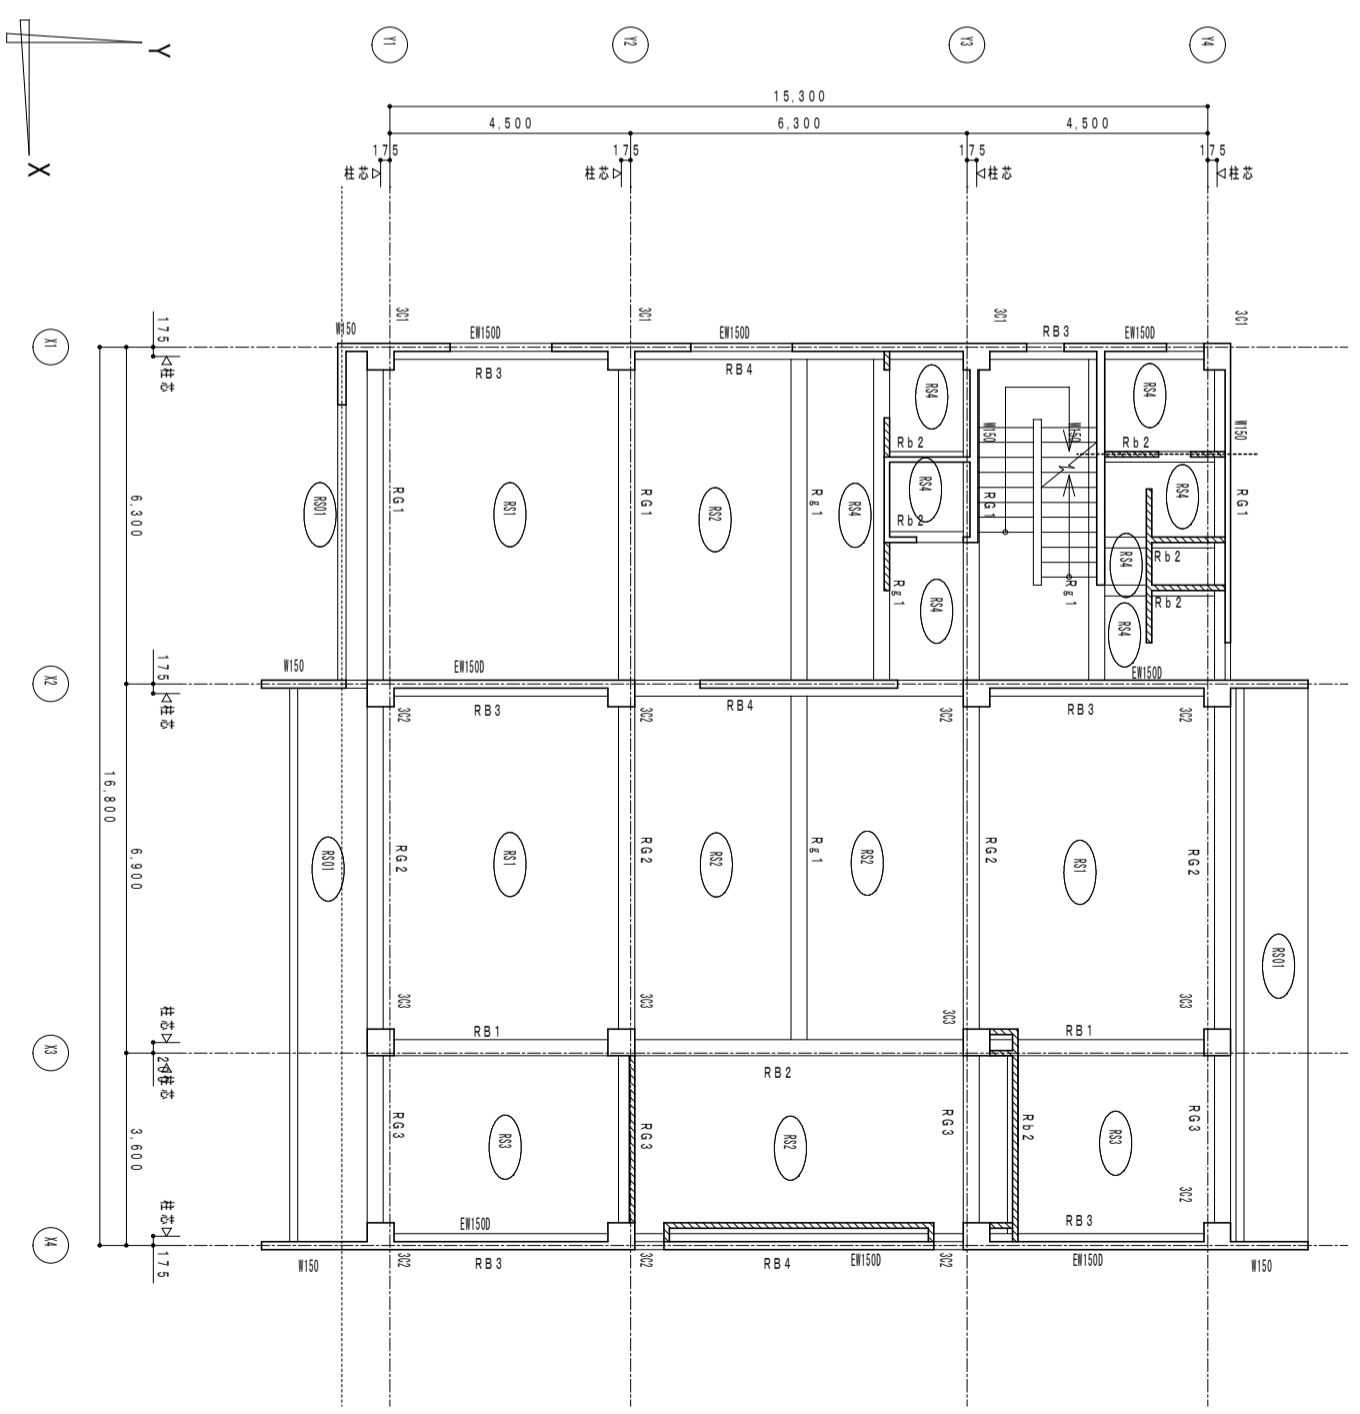

2階梁伏図 1/100

特記を要し量算は100とする

