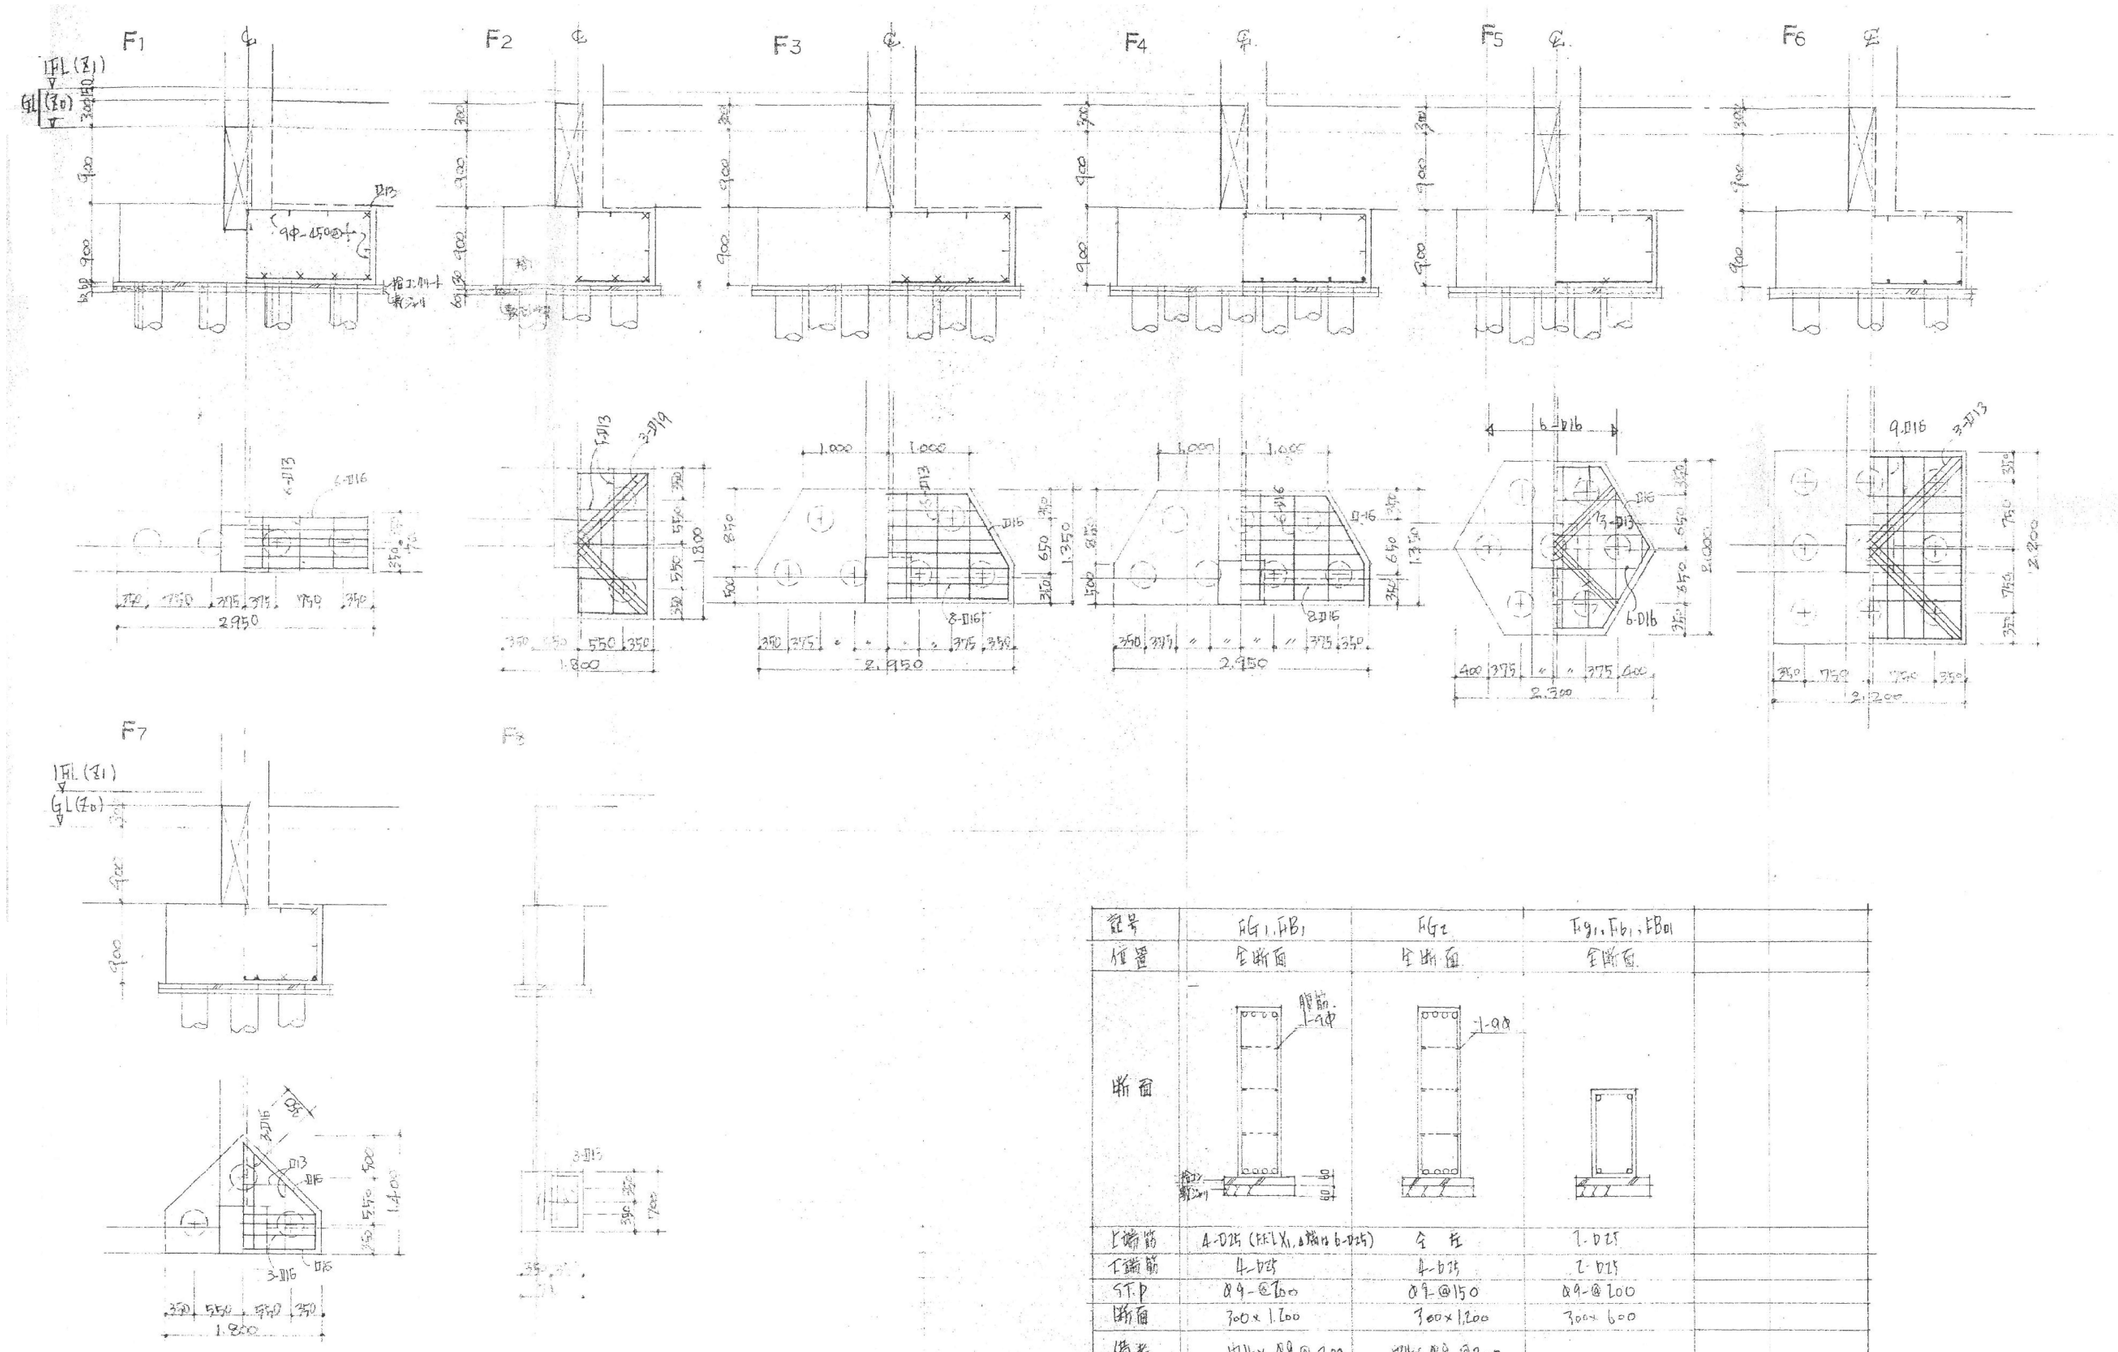

記号	FG1, FB1	FG2	FG1, FB1, FB01	
種類	全断面	全断面	全断面	
断面				
上端筋	4-D25 (FG1X1, 端は6-D25)	全 〃	7-D25	
下端筋	4-D25	4-D25	2-D25	
STP	φ9-@200	φ9-@150	φ9-@200	
断面	300×1,200	300×1,200	300×600	
備考	切上×φ9-@200	切上×φ9-@200		